


Примечание:


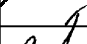
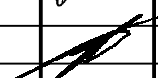
1. Трасса газопровода высокого давления от м.№1 (ПК0) до м.№2 (ПК6+35,50); от м.№3 (ПК9+47,00) до м.№4 (ПК19+60,50), L=1013,5м., проходит по рекультивируемым землям сельхоз. назначения (пашня). Ширина полосы отвода 16,0м.;
 2. Трасса газопровода высокого давления от м.№2 (ПК6+35,50) до м.№3 (ПК9+47,00), L=311,5м., проходит по нерекльтивируемым землям сельхоз. назначения (прочие). Ширина полосы отвода 10,0м.;
 3. Трасса газопровода высокого давления от м.№4 (ПК19+31,50) до м.№5 (ПК20+85,00), L=153,5м., проходит по нерекльтивируемым землям (земли населенных пунктов). Ширина полосы отвода 10,0м.
 4. Граница земельного участка от №5 (ПК20+85,00) до м.№6 (ПК0'+11,00), (23,0х25,0м.), предназначенного для строительства и размещения ПРГ №1 – 10м. от ограждения ПРГ – земли населенных пунктов.
 5. Трасса газопровода низкого давления от м.№6 (ПК0'+11,00) до м.№9 (ПК7'+75,50), от м.№7 (ПК0') до м.№8 (ПК2'+37,00), L=1003,5м., проходит по нерекльтивируемым землям (земли населенных пунктов). Ширина полосы отвода 10,0м.
- Схему использования территории под строительство газопровода высокого и низкого давления см. листы 2...10.


						45/01-06.16			
						Проект планировки территории и проект межевания в его составе для установления границ земельных участков предназначенных для строительства и размещения линейного объекта: "Газопровод высокого и низкого давления к жилым домам д.Дунайка и д.Новосергиевка Титовского сельсовета Щигровского района Курской области".			
Изм.	Кол.	Лист	№Док.	Подп.	Дата	Проект планировки территории для линейного объекта. Основная часть.	Стадия	Лист	Листов
Разработал	Лашенко				07.16.		П	1	9
Проверил	Шишкин				07.16.				
Н. Контр.	Лукин				07.16.	Ситуационный план М 1:10000. Схема расположения листов.	ИП Шишкин С.А. Регистрационный номер СРО: СРО-П-089-15122009 Свидетельство №П-089-24092009-005/3		

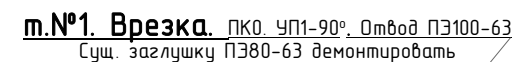

Легенда:


— — — Проектируемый газопровод;
- - - Граница земельного участка, предназначенного для строительства и размещения линейного объекта;

						45/01-06.16			
						Проект планировки территории и проект межевания в его составе для установления границ земельных участков предназначенных для строительства и размещения линейного объекта: "Газопровод высокого и низкого давления к жилым домам д.Дунайка и д.Новосергиевка Титовского сельсовета Щигровского района Курской области".			
Изм.	Кол.	Лист	№Док.	Подп.	Дата	Проект планировки территории для линейного объекта. Основная часть.	Стадия	Лист	Листов
Разработал		Лашенко			07.16.		П	2	
Проверил		Шишкин			07.16.	Чертеж планировки территории под газопровод высокого давления (Г-З) ПК0...ПК3+30,50, М 1:1000,	ИП Шишкин С.А. Регистрационный номер СРО: СРО-П-089-15122009 Свидетельство №П-089-24092009-005/З		
Н. Контр.		Лукин			07.16.				

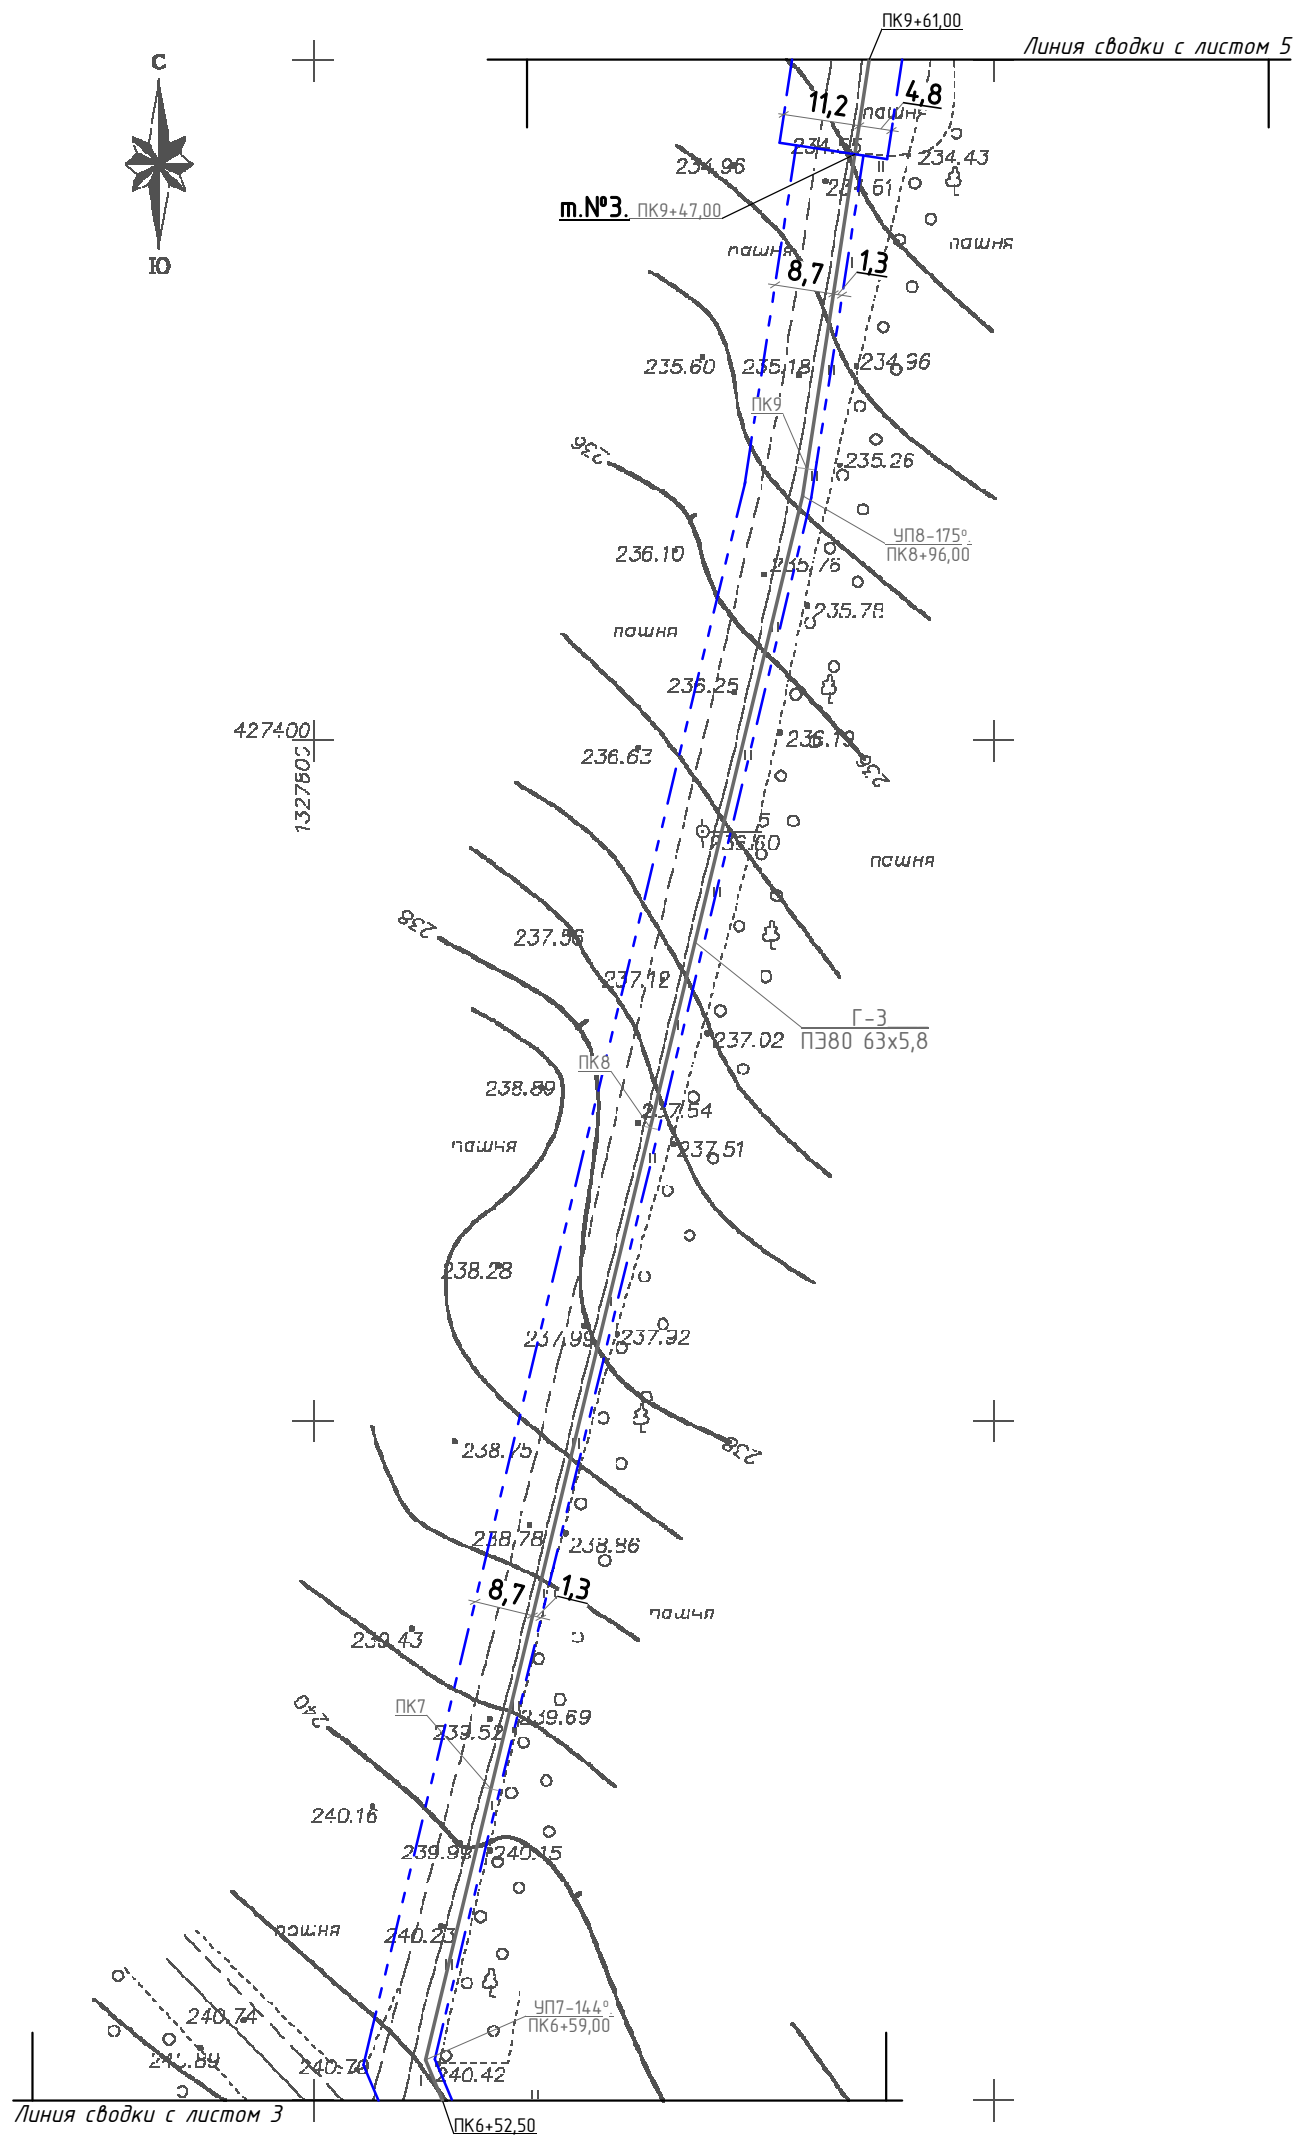


- Примечание:**
- Трасса газопровода высокого давления (Г-3) от ПК6+52,50 до т.№3 (ПК9+47,00) до , L=294,5м, проходит по нерекультивируемым землям сельхоз. назначения (прочие). Ширина полосы отвода 10,0м.
 - Трасса газопровода высокого давления (Г-3) от т.№3 (ПК9+47,00) до ПК9+61,00, L=14,0м, проходит по рекультивируемым землям сельхоз. назначения (пашня). Ширина полосы отвода 16,0м;
- Условные обозначения:**
- — — — — Проектируемый газопровод;
- — — — — Граница земельного участка, предназначенного для строительства и размещения линейного объекта;

						45/01-06.16			
						Проект планировки территории и проект межевания в его составе для установления границ земельных участков предназначенных для строительства и размещения линейного объекта: "Газопровод высокого и низкого давления к жилым домам д. Дунайка и д. Новосергиевка Титовского сельсовета Щигровского района Курской области".			
Изм.	Кол.	Лист	№Док.	Подп.	Дата	Проект планировки территории для линейного объекта. Основная часть.	Стадия	Лист	Листов
Разработал	Лашенко				07.16.		П	4	
Проверил	Шишкин				07.16.				
Н. Контр.	Лукин				07.16.	Чертеж планировки территории под газопровод высокого давления (Г-3) от ПК6+52,50 до ПК9+47,00, М 1:1000,	ИП Шишкин С.А. Регистрационный номер СРО: СРО-П-089-15122009 Свидетельство №П-089-24.092009-005/3		

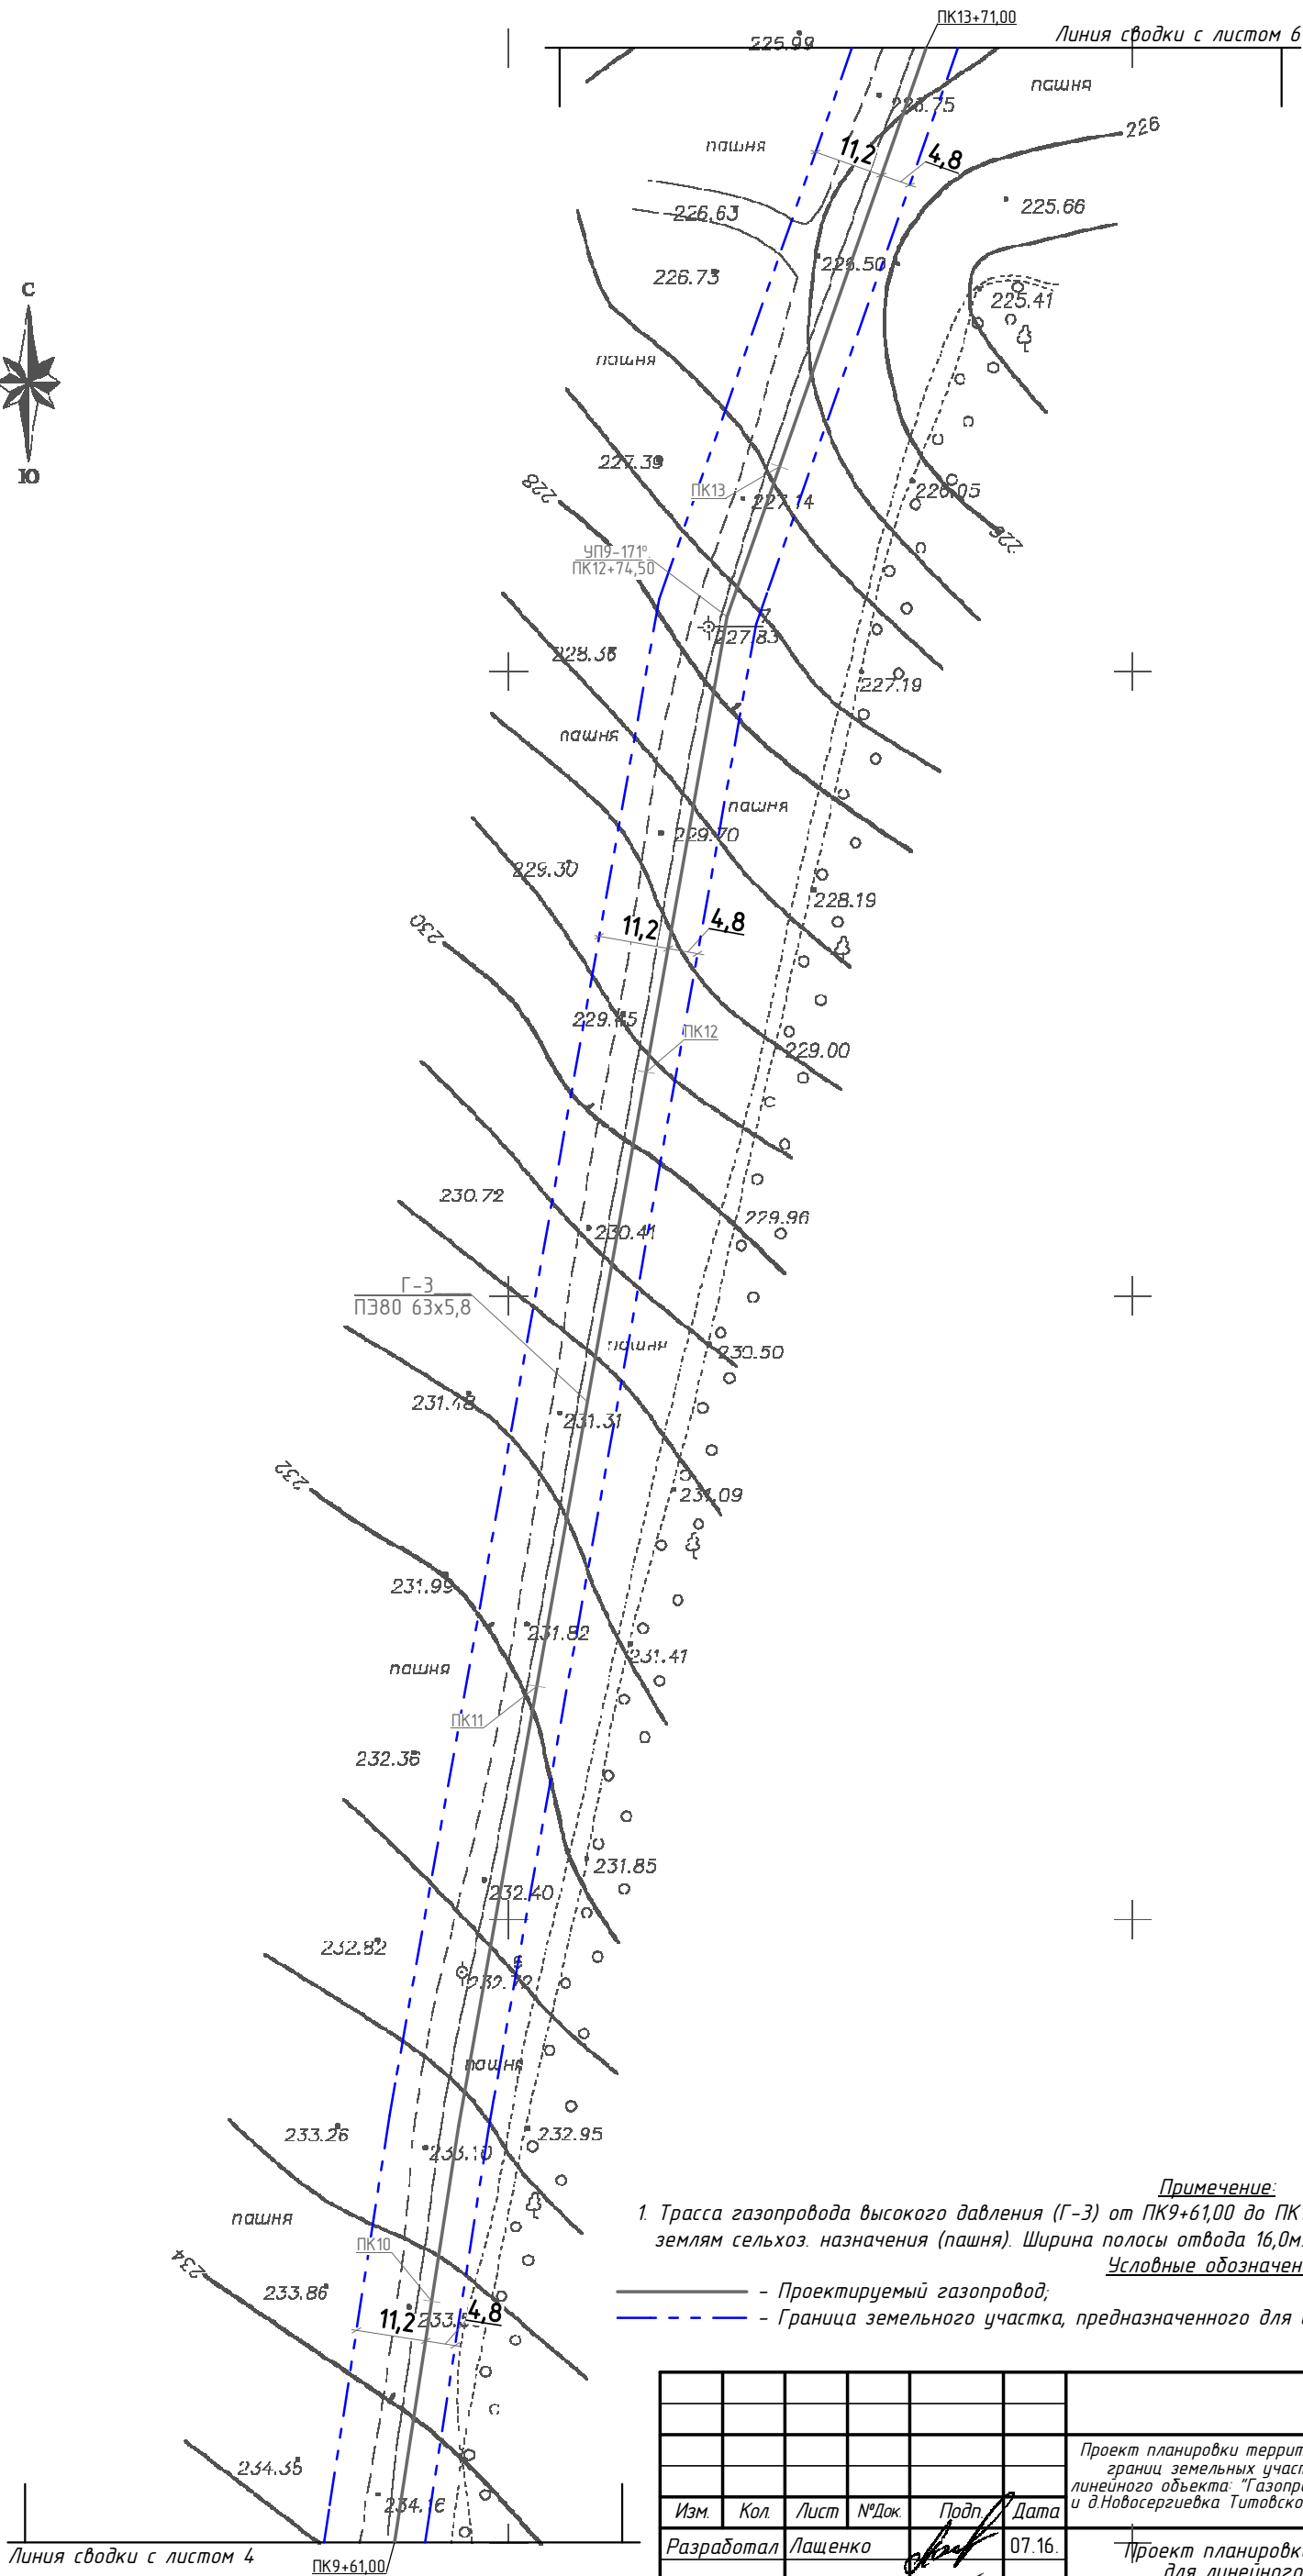


Примечание:
1. Трасса газопровода высокого давления (Г-3) от ПК9+61,00 до ПК13+71,00, L=410,0м., проходит по рекультивируемым землям сельхоз. назначения (пашня). Ширина полосы отвода 16,0м.;
Условные обозначения:
— — — — — Проектируемый газопровод;
- - - - - Граница земельного участка, предназначенного для строительства и размещения линейного объекта;

						45/01-06.16			
						Проект планировки территории и проект межевания в его составе для установления границ земельных участков предназначенных для строительства и размещения линейного объекта: "Газопровод высокого и низкого давления к жилым домам д. Дунайка и д. Новосергиевка Титовского сельсовета Щигровского района Курской области".			
Изм.	Кол.	Лист	№ Док.	Подп.	Дата	Проект планировки территории для линейного объекта. Основная часть.	Стадия	Лист	Листов
Разработал		Лашенко			07.16.		П	5	
Проверил		Шишкин			07.16.				
Н. Контр.		Лукин			07.16.	Чертеж планировки территории под газопровод высокого давления (Г-3) от ПК9+61,00 до ПК13+71,00, М 1:1000,	ИП Шишкин С.А. Регистрационный номер СРО: СРО-П-089-15122009 Свидетельство №П-089-24092009-005/3		

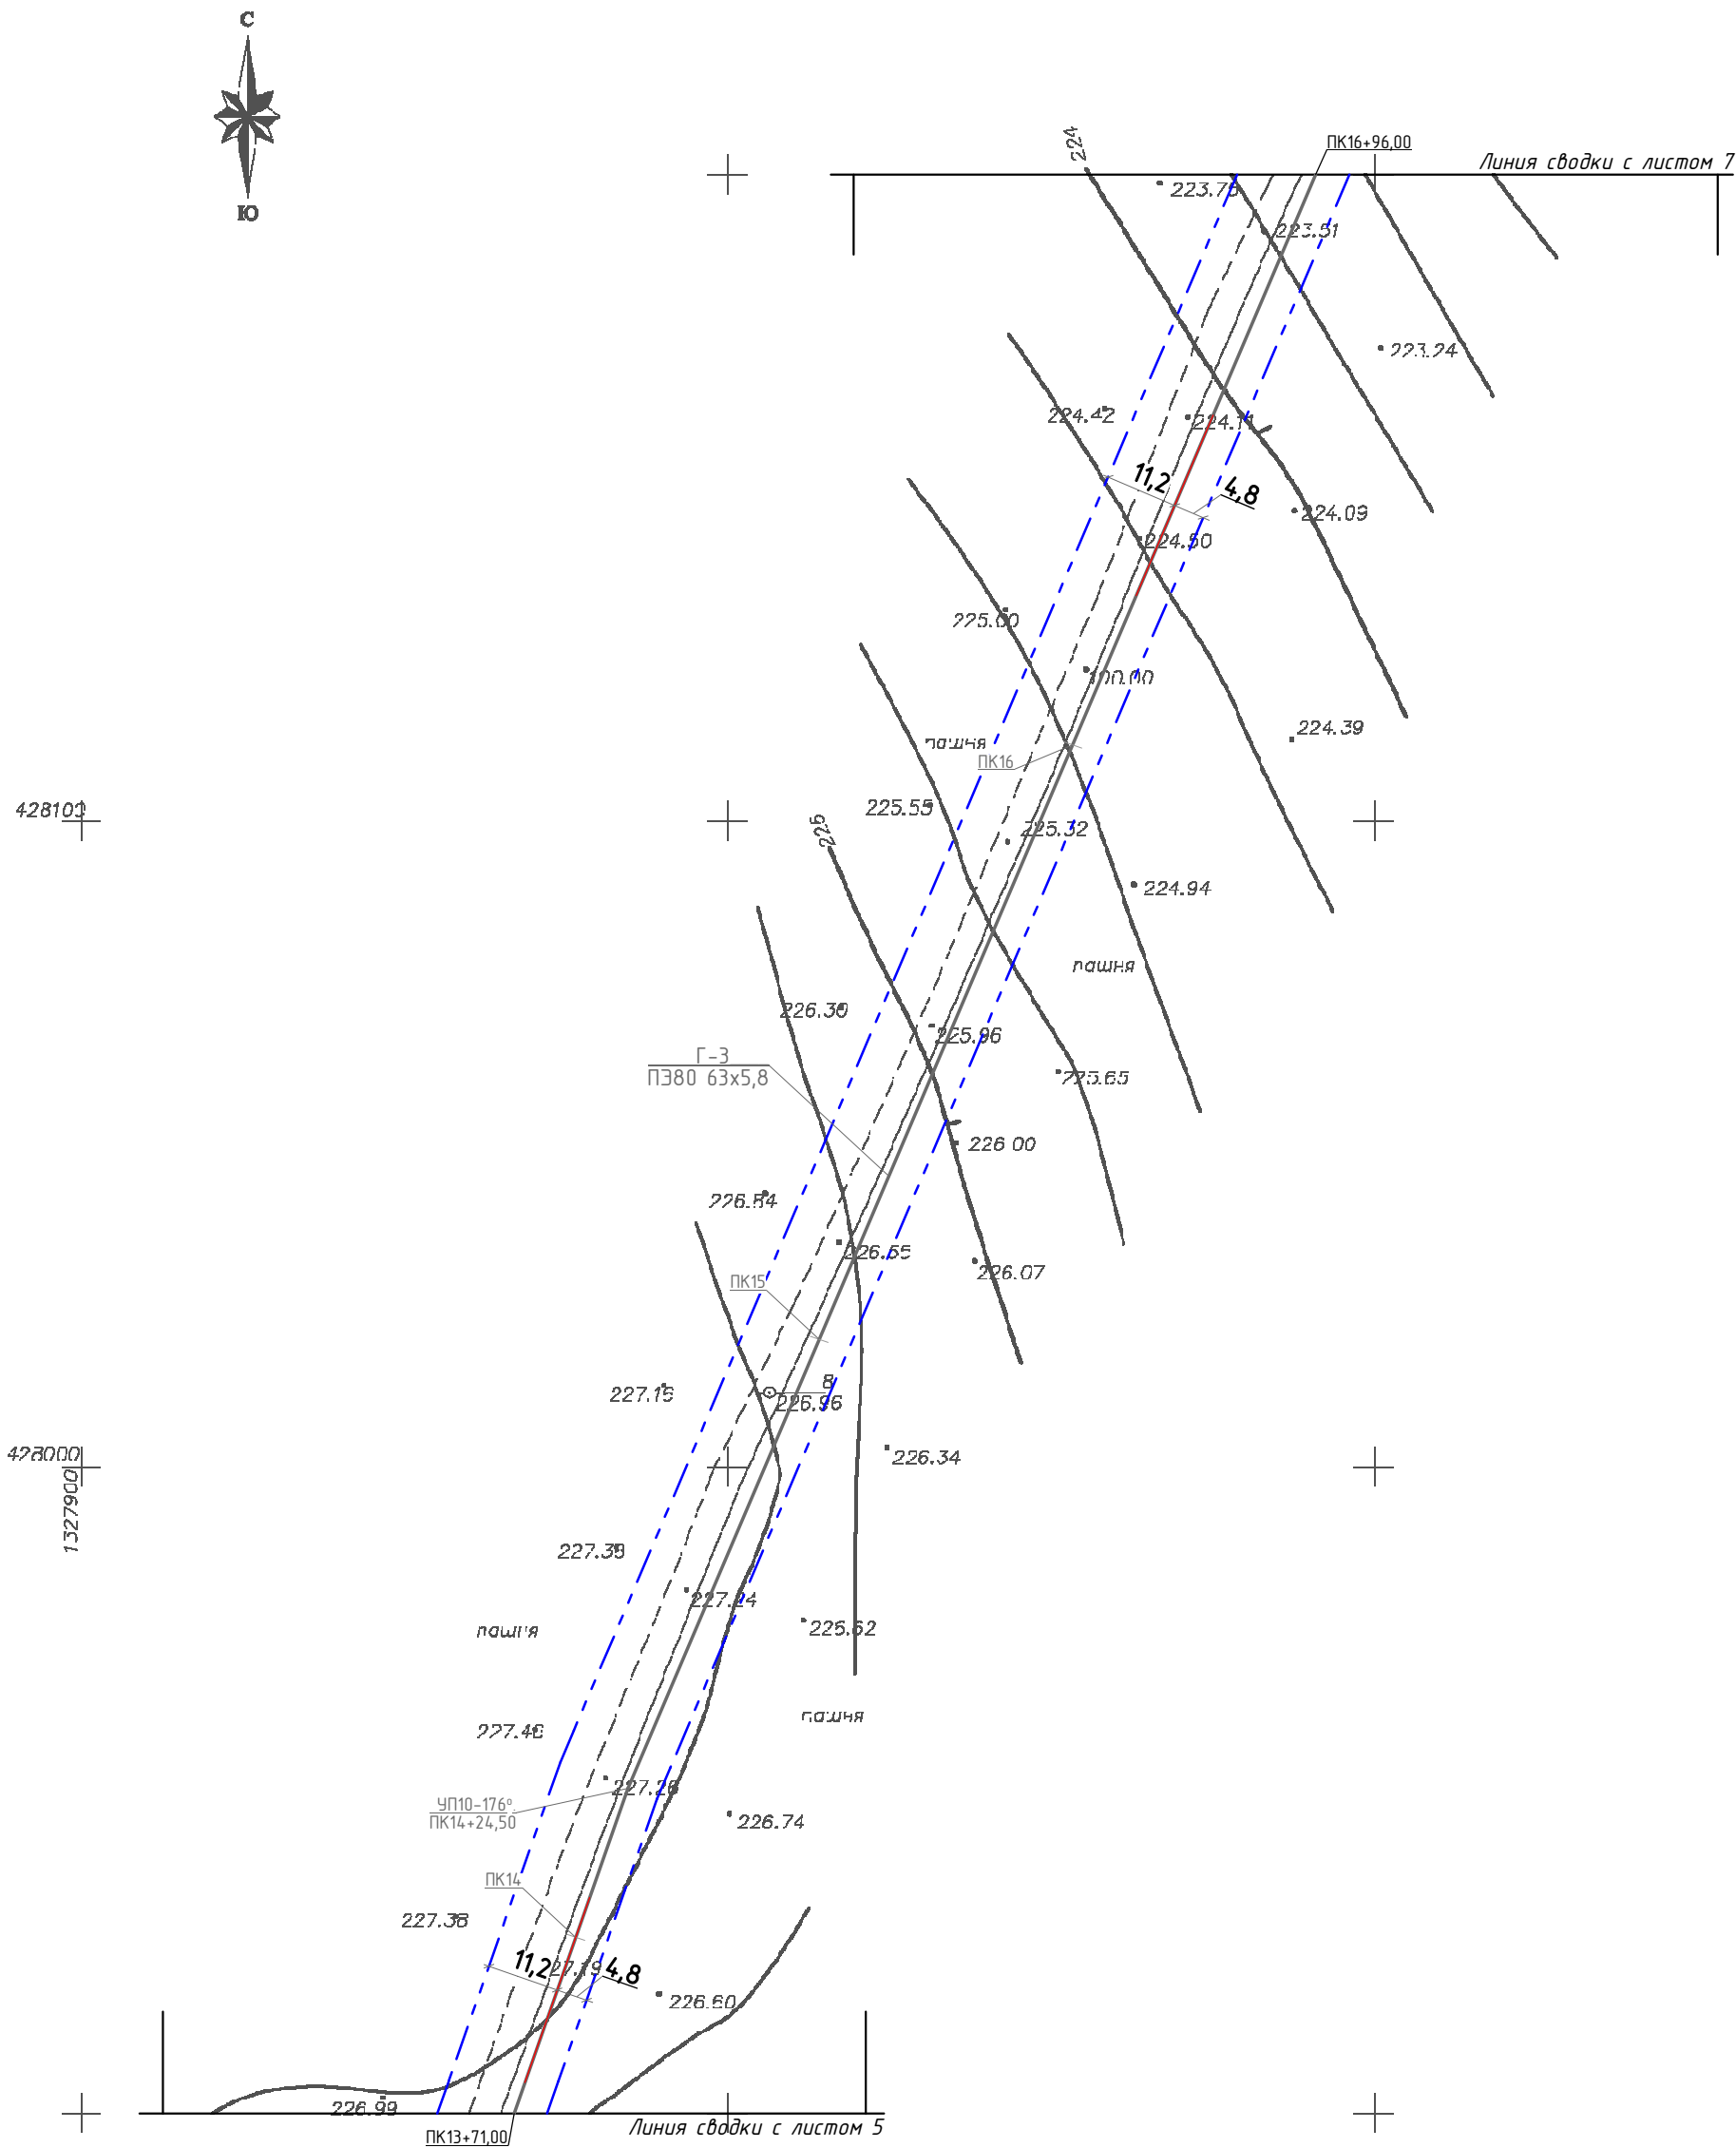

Примечание:
1. Трасса газопровода высокого давления (Г-3) от ПК13+71,00 до ПК16+96,00, L=325,0м., проходит по рекультивируемым землям сельхоз. назначения (пашня). Ширина полосы отвода 16,0м;
Условные обозначения:
— — — — — Проектируемый газопровод;
- - - - - Граница земельного участка, предназначенного для строительства и размещения линейного объекта;

						45/01-06.16			
						Проект планировки территории и проект межевания в его составе для установления границ земельных участков предназначенных для строительства и размещения линейного объекта: "Газопровод высокого и низкого давления к жилым домам д. Дунайка и д. Новосергиевка Титовского сельсовета Щигровского района Курской области".			
Изм.	Кол.	Лист	№Док.	Подп.	Дата	Проект планировки территории для линейного объекта. Основная часть.	Стадия	Лист	Листов
Разработал	Лашенко				07.16.		П	6	
Проверил	Шишкин				07.16.				
Н. Контр.	Лукин				07.16.	Чертеж планировки территории под газопровод высокого давления (Г-3) от ПК13+71,00 до ПК16+96,00, М 1:1000,	ИП Шишкин С.А. Регистрационный номер СРО: СРО-П-089-15122009 Свидетельство №П-089-24092009-005/3		

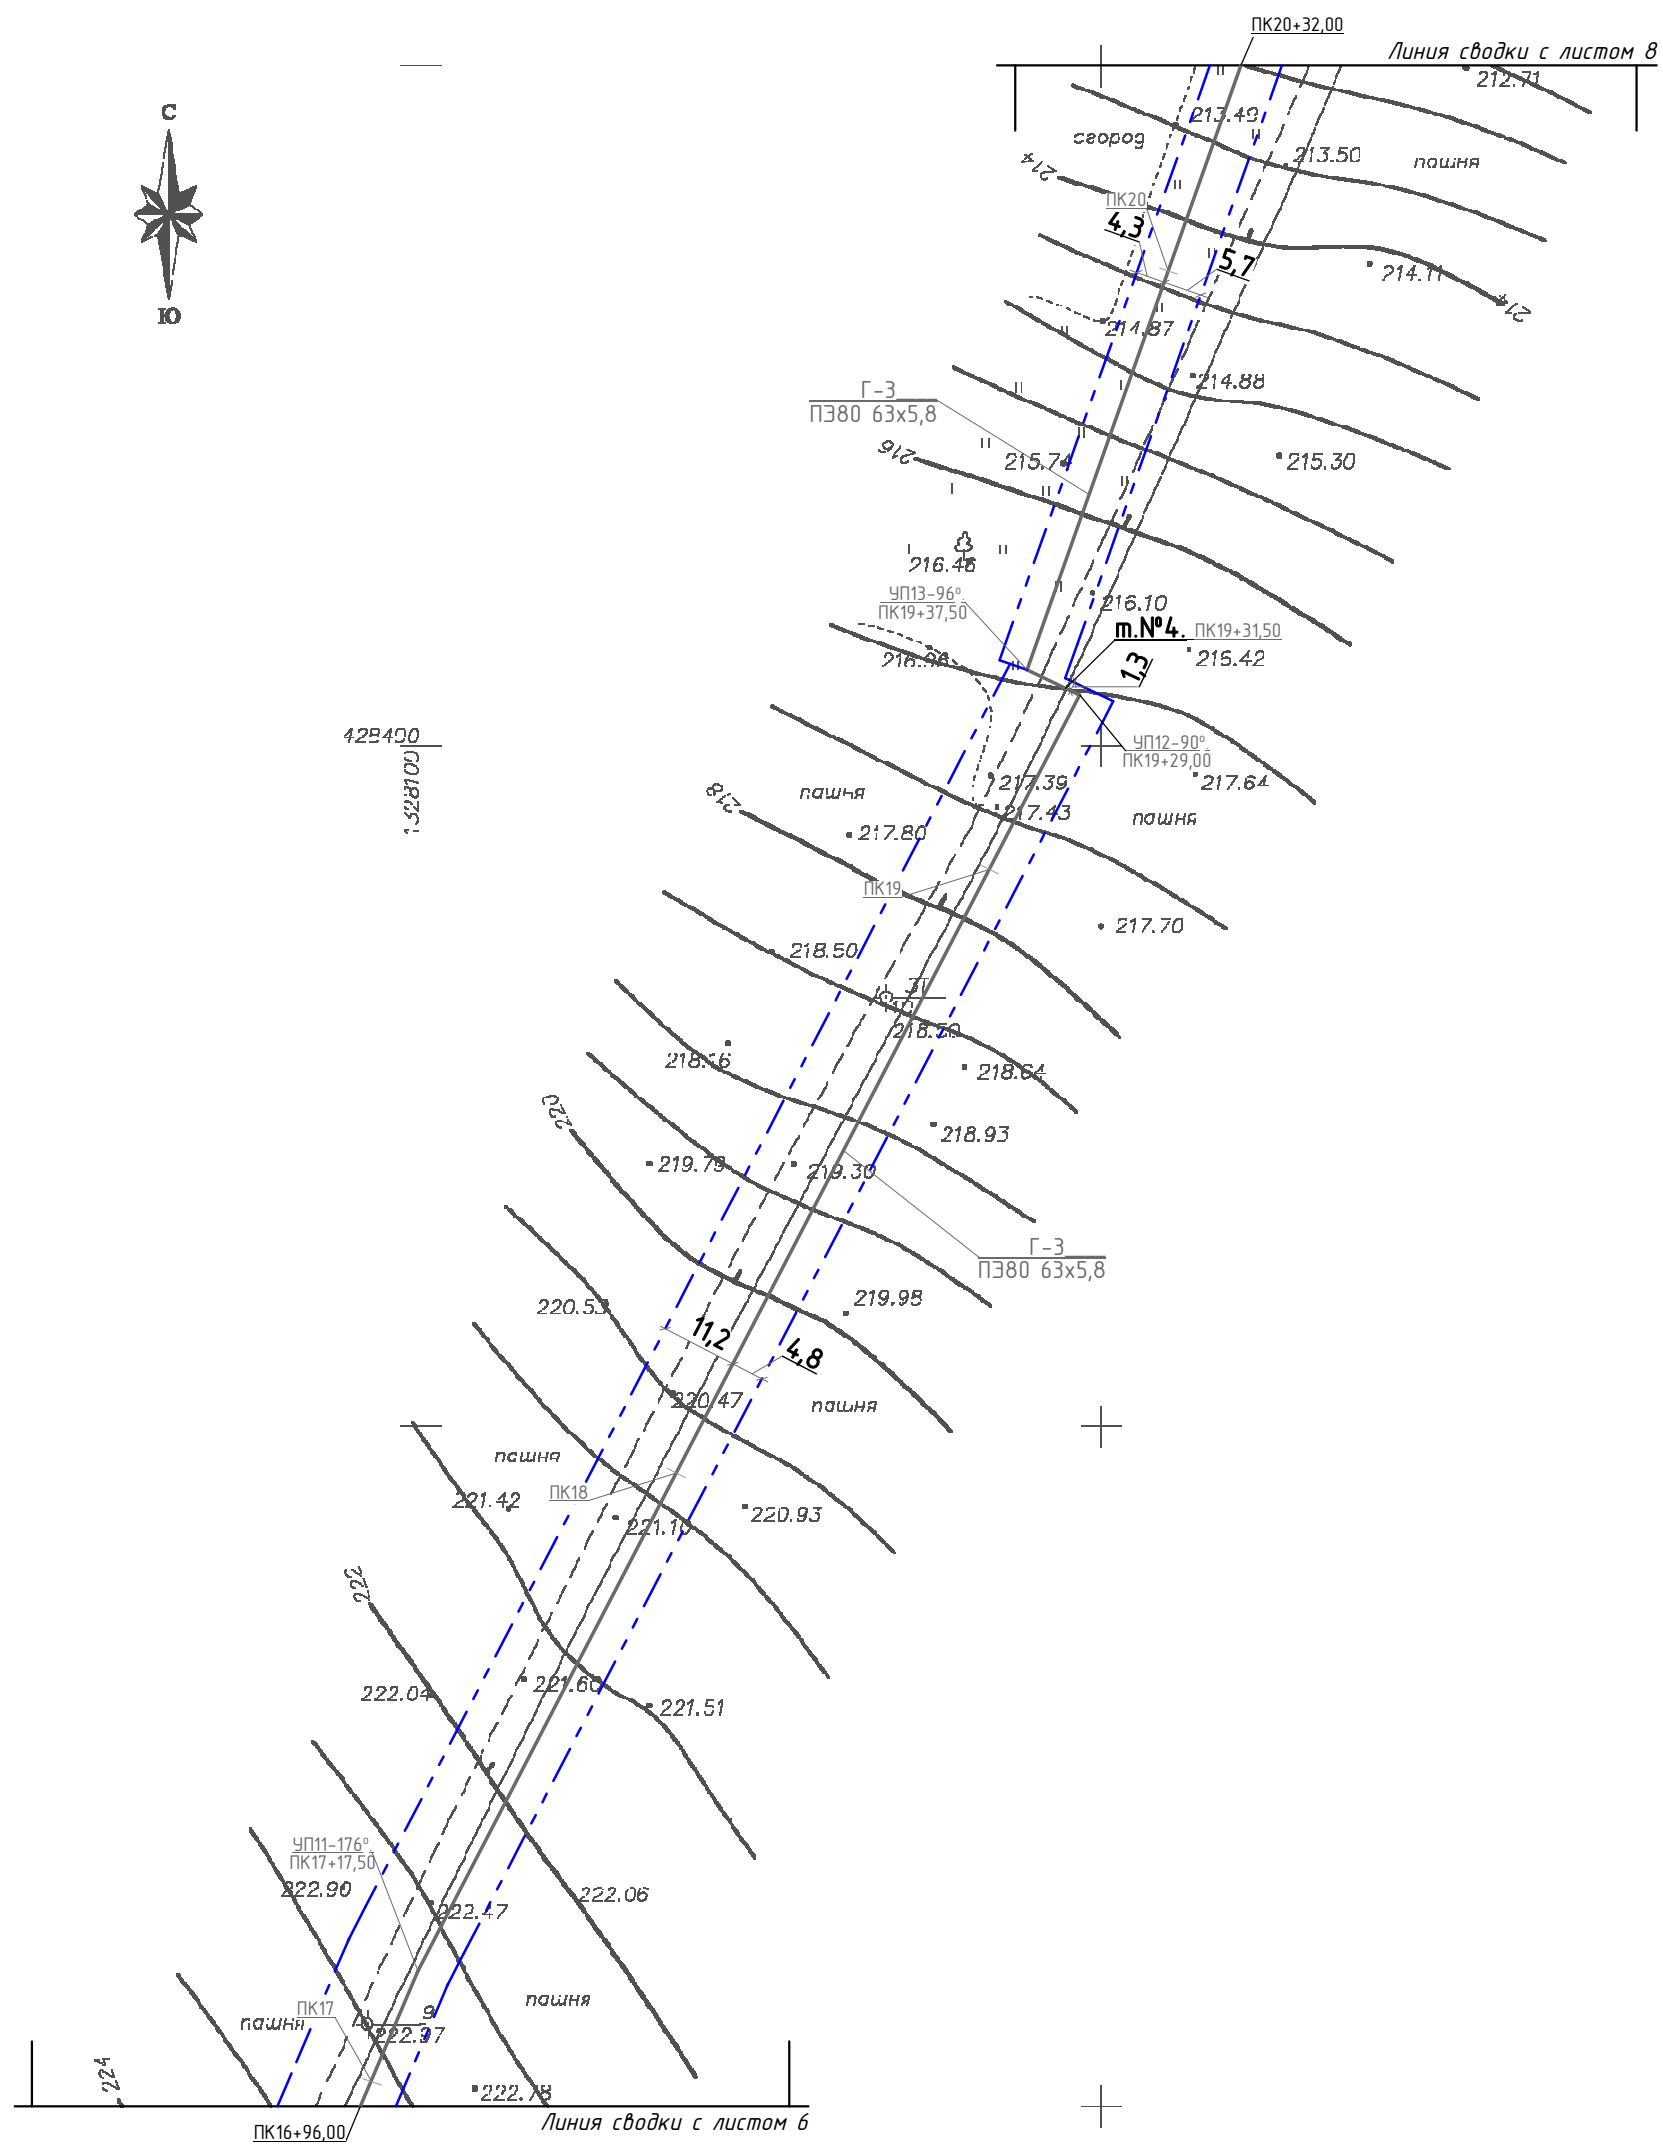

Примечание:


- Трасса газопровода высокого давления (Г-3) от ПК16+96,00 до т.№4 (ПК19+31,50), L=235,5м, проходит по рекультивируемым землям сельхоз. назначения (пашня). Ширина полосы отвода 16,0м;
- Трасса газопровода высокого давления от т.№4 (ПК19+31,50) до ПК20+32,00, L=100,5м, проходит по нереккультивируемым землям (земли населенных пунктов) – ширина полосы отвода 10,0м.

Условные обозначения:

— — — — — Проектируемый газопровод;

— — — — — Граница земельного участка, предназначенного для строительства и размещения линейного объекта;

						45/01-06.16			
						Проект планировки территории и проект межевания в его составе для установления границ земельных участков предназначенных для строительства и размещения линейного объекта: "Газопровод высокого и низкого давления к жилым домам д. Дунайка и д. Новосергиевка Титовского сельсовета Щигровского района Курской области".			
Изм.	Кол.	Лист	№Док.	Подп.	Дата	Проект планировки территории для линейного объекта. Основная часть.	Стадия	Лист	Листов
Разработал		Лашенко			07.16.		П	7	
Проверил		Шишкин			07.16.				
Н. Контр.		Лукин			07.16.	Чертеж планировки территории под газопровод высокого давления (Г-3) от ПК16+96,00 до ПК20+32,00, М 1:1000,	ИП Шишкин С.А. Регистрационный номер СРО: СРО-П-089-15122009 Свидетельство №П-089-24.09.2009-005/3		

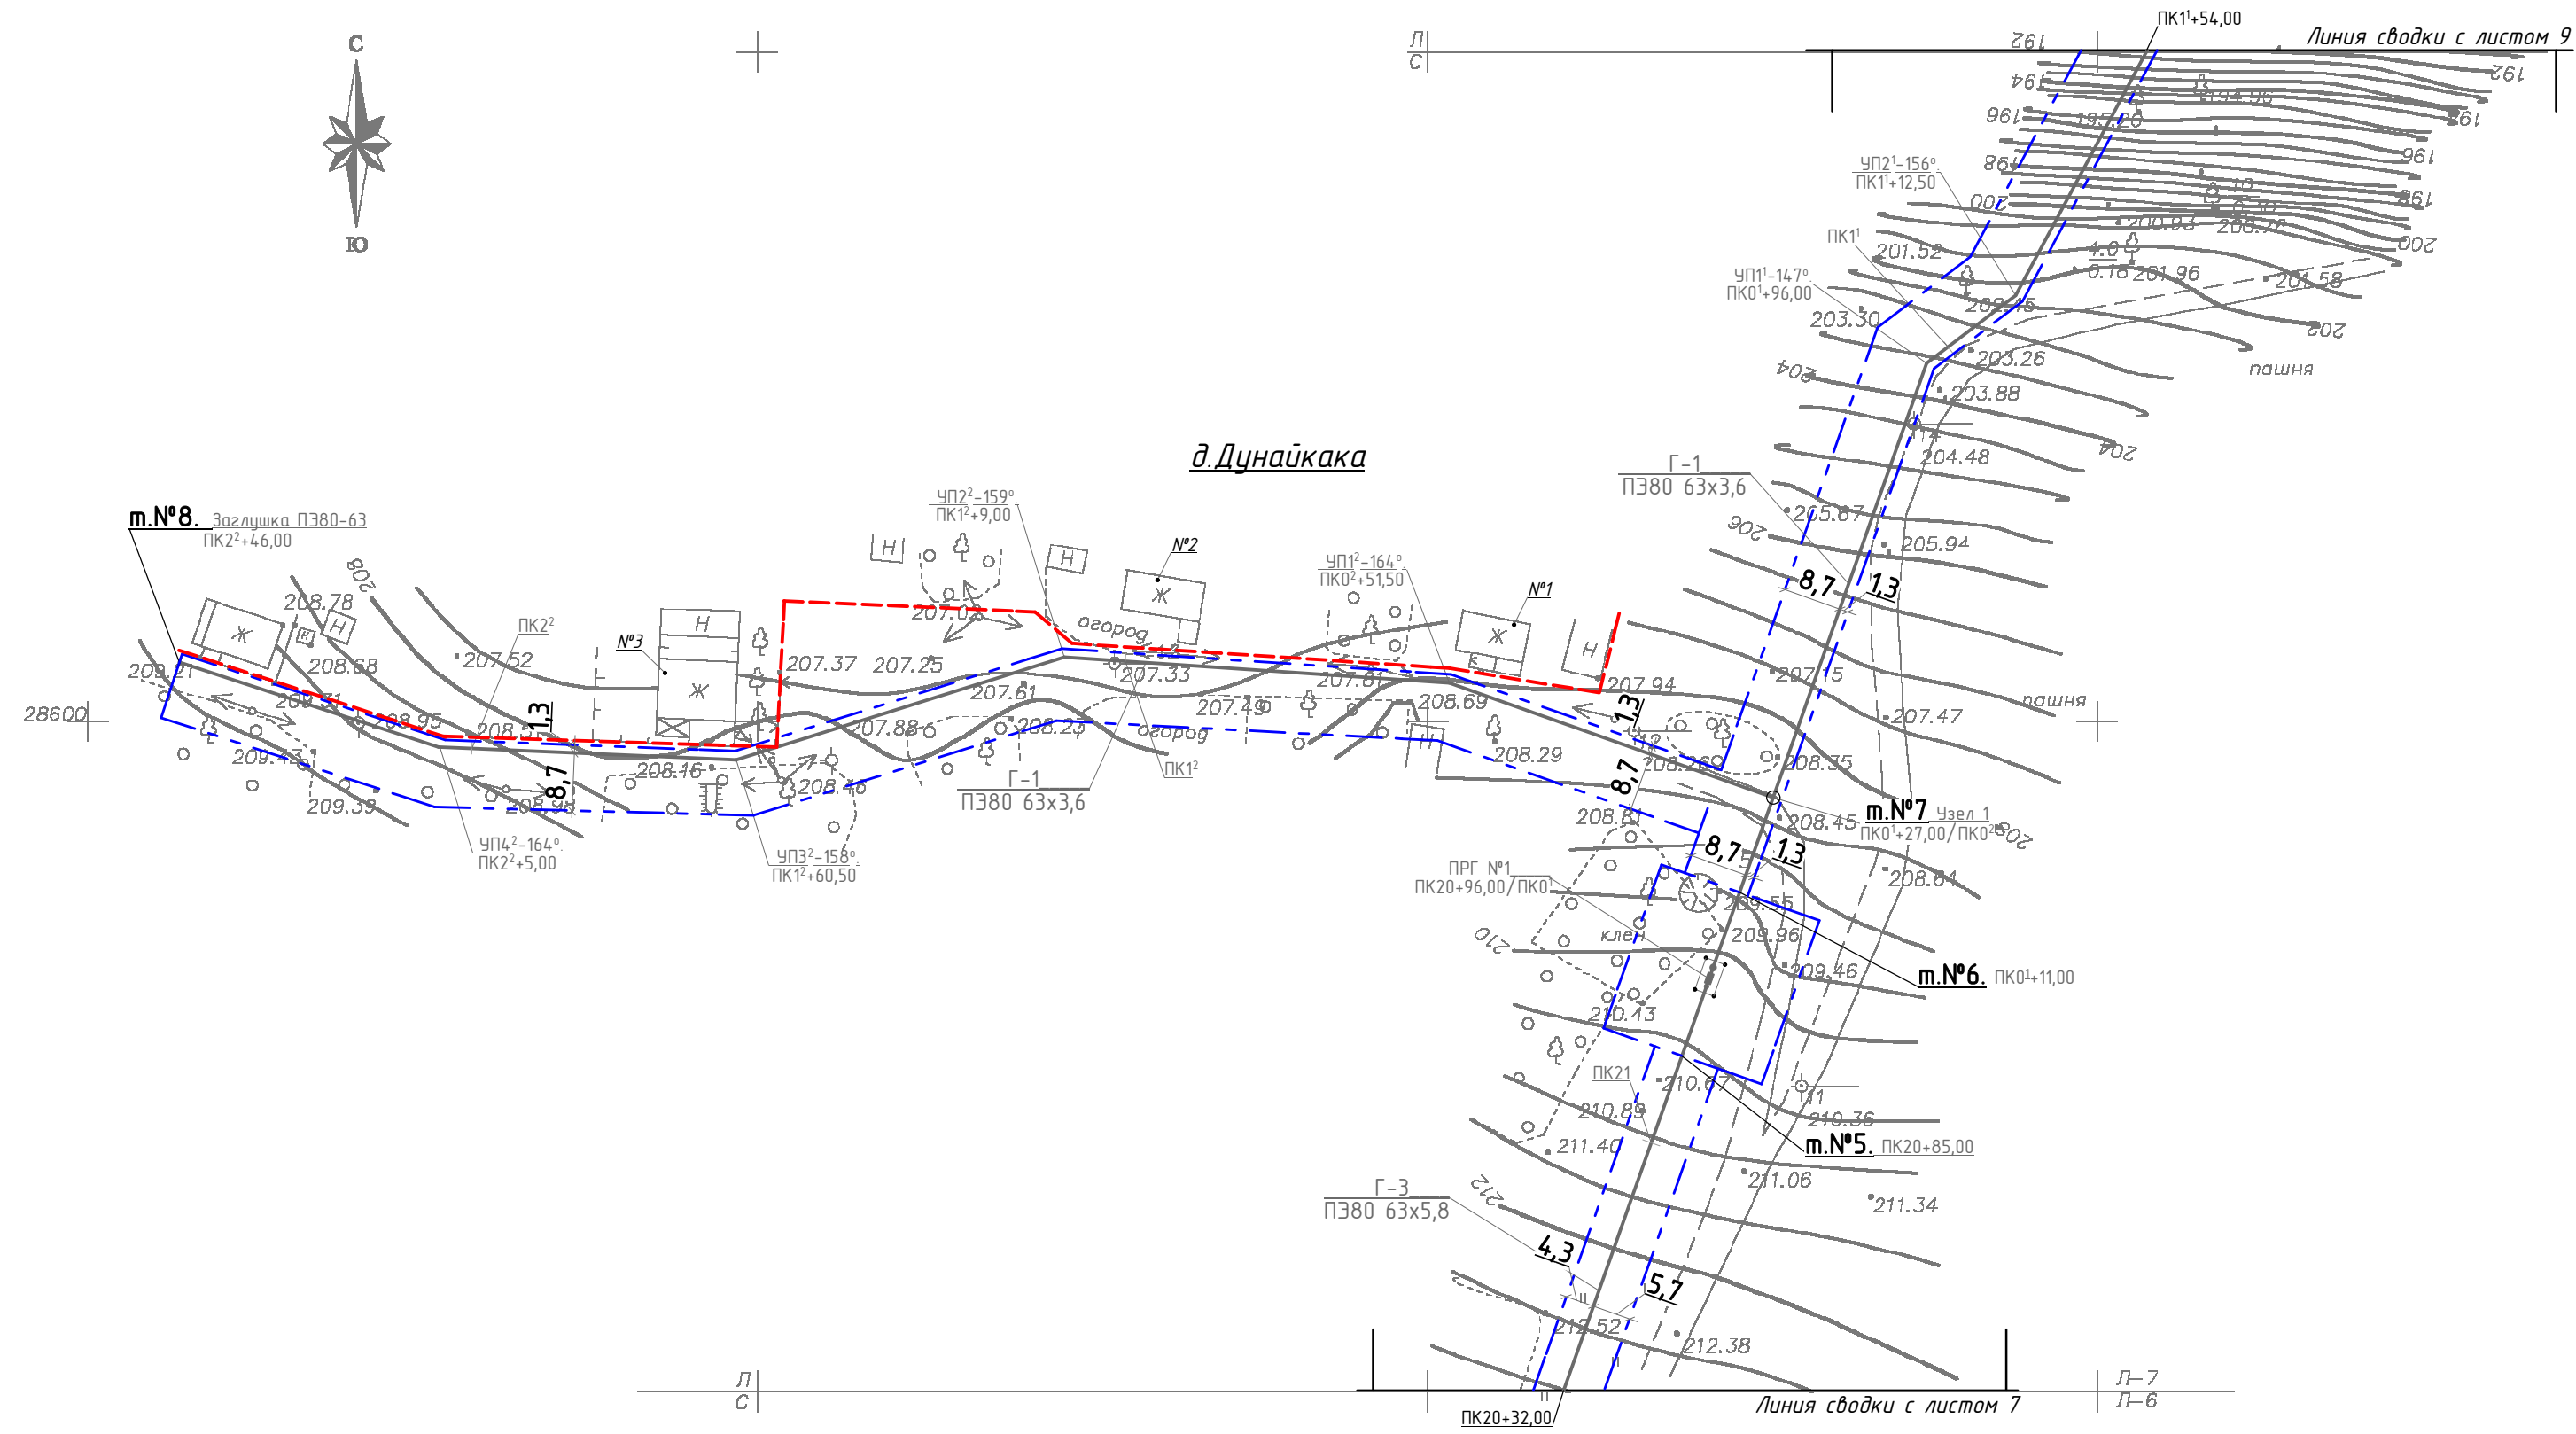


Примечание:

- Трасса газопровода высокого давления от ПК20+32,00 до м.№5 (ПК20+85,00) L=53,0м, проходит по нераскормленным землям (земли населенных пунктов). Ширина полосы отвода 10,0м.
- Граница земельного участка от м.№5 (ПК20+85,00) до м.№6 (ПК0+11,00), 23,0х25,0м, предназначенного для строительства и размещения ПРГ №1 - 10м. от ограждения ПРГ - земли населенных пунктов.
- Трасса газопровода низкого давления от м.№6 (ПК0+11,00) до ПК1+54,00 и до м.№7 (ПК0+27,00) до м.№8 (ПК2+46,00), L=389,0м, проходит по нераскормленным землям (земли населенных пунктов). Ширина полосы отвода - 10,0м.
- Координаты красной линии совпадают с координатами границы земельного участка, предназначенного для строительства и размещения линейного объекта.

Условные обозначения:

- Проектируемый газопровод;
- - - Граница земельного участка, предназначенного для строительства и размещения линейного объекта;
- - - Красные линии.

						45/01-06.16			
						Проект планировки территории и проект межевания в его составе для установления границ земельных участков предназначенных для строительства и размещения линейного объекта: "Газопровод высокого и низкого давления к жилым домам д. Дунайака и д. Новосергиевка Титовского сельсовета Щигровского района Курской области".			
Изм.	Кол.	Лист	№Док.	Подп.	Дата	Проект планировки территории для линейного объекта. Основная часть.	Стадия	Лист	Листов
Разработал	Лашенко				07.16.		П	8	
Проверил	Шишкин				07.16.				
Н. Контр.	Лукин				07.16.	Чертеж планировки территории под строительство газопровода: (Г-3) ПК20+32,00...ПК20+96,00, (Г-1) ПК0+11,00...ПК1+54,00, ПК2+46,00. М 1:1000, с указанием красных линий	ИП Шишкин С.А. Регистрационный номер СРО: СРО-П-089-15122009 Свидетельство №П-089-24092009-005/3		

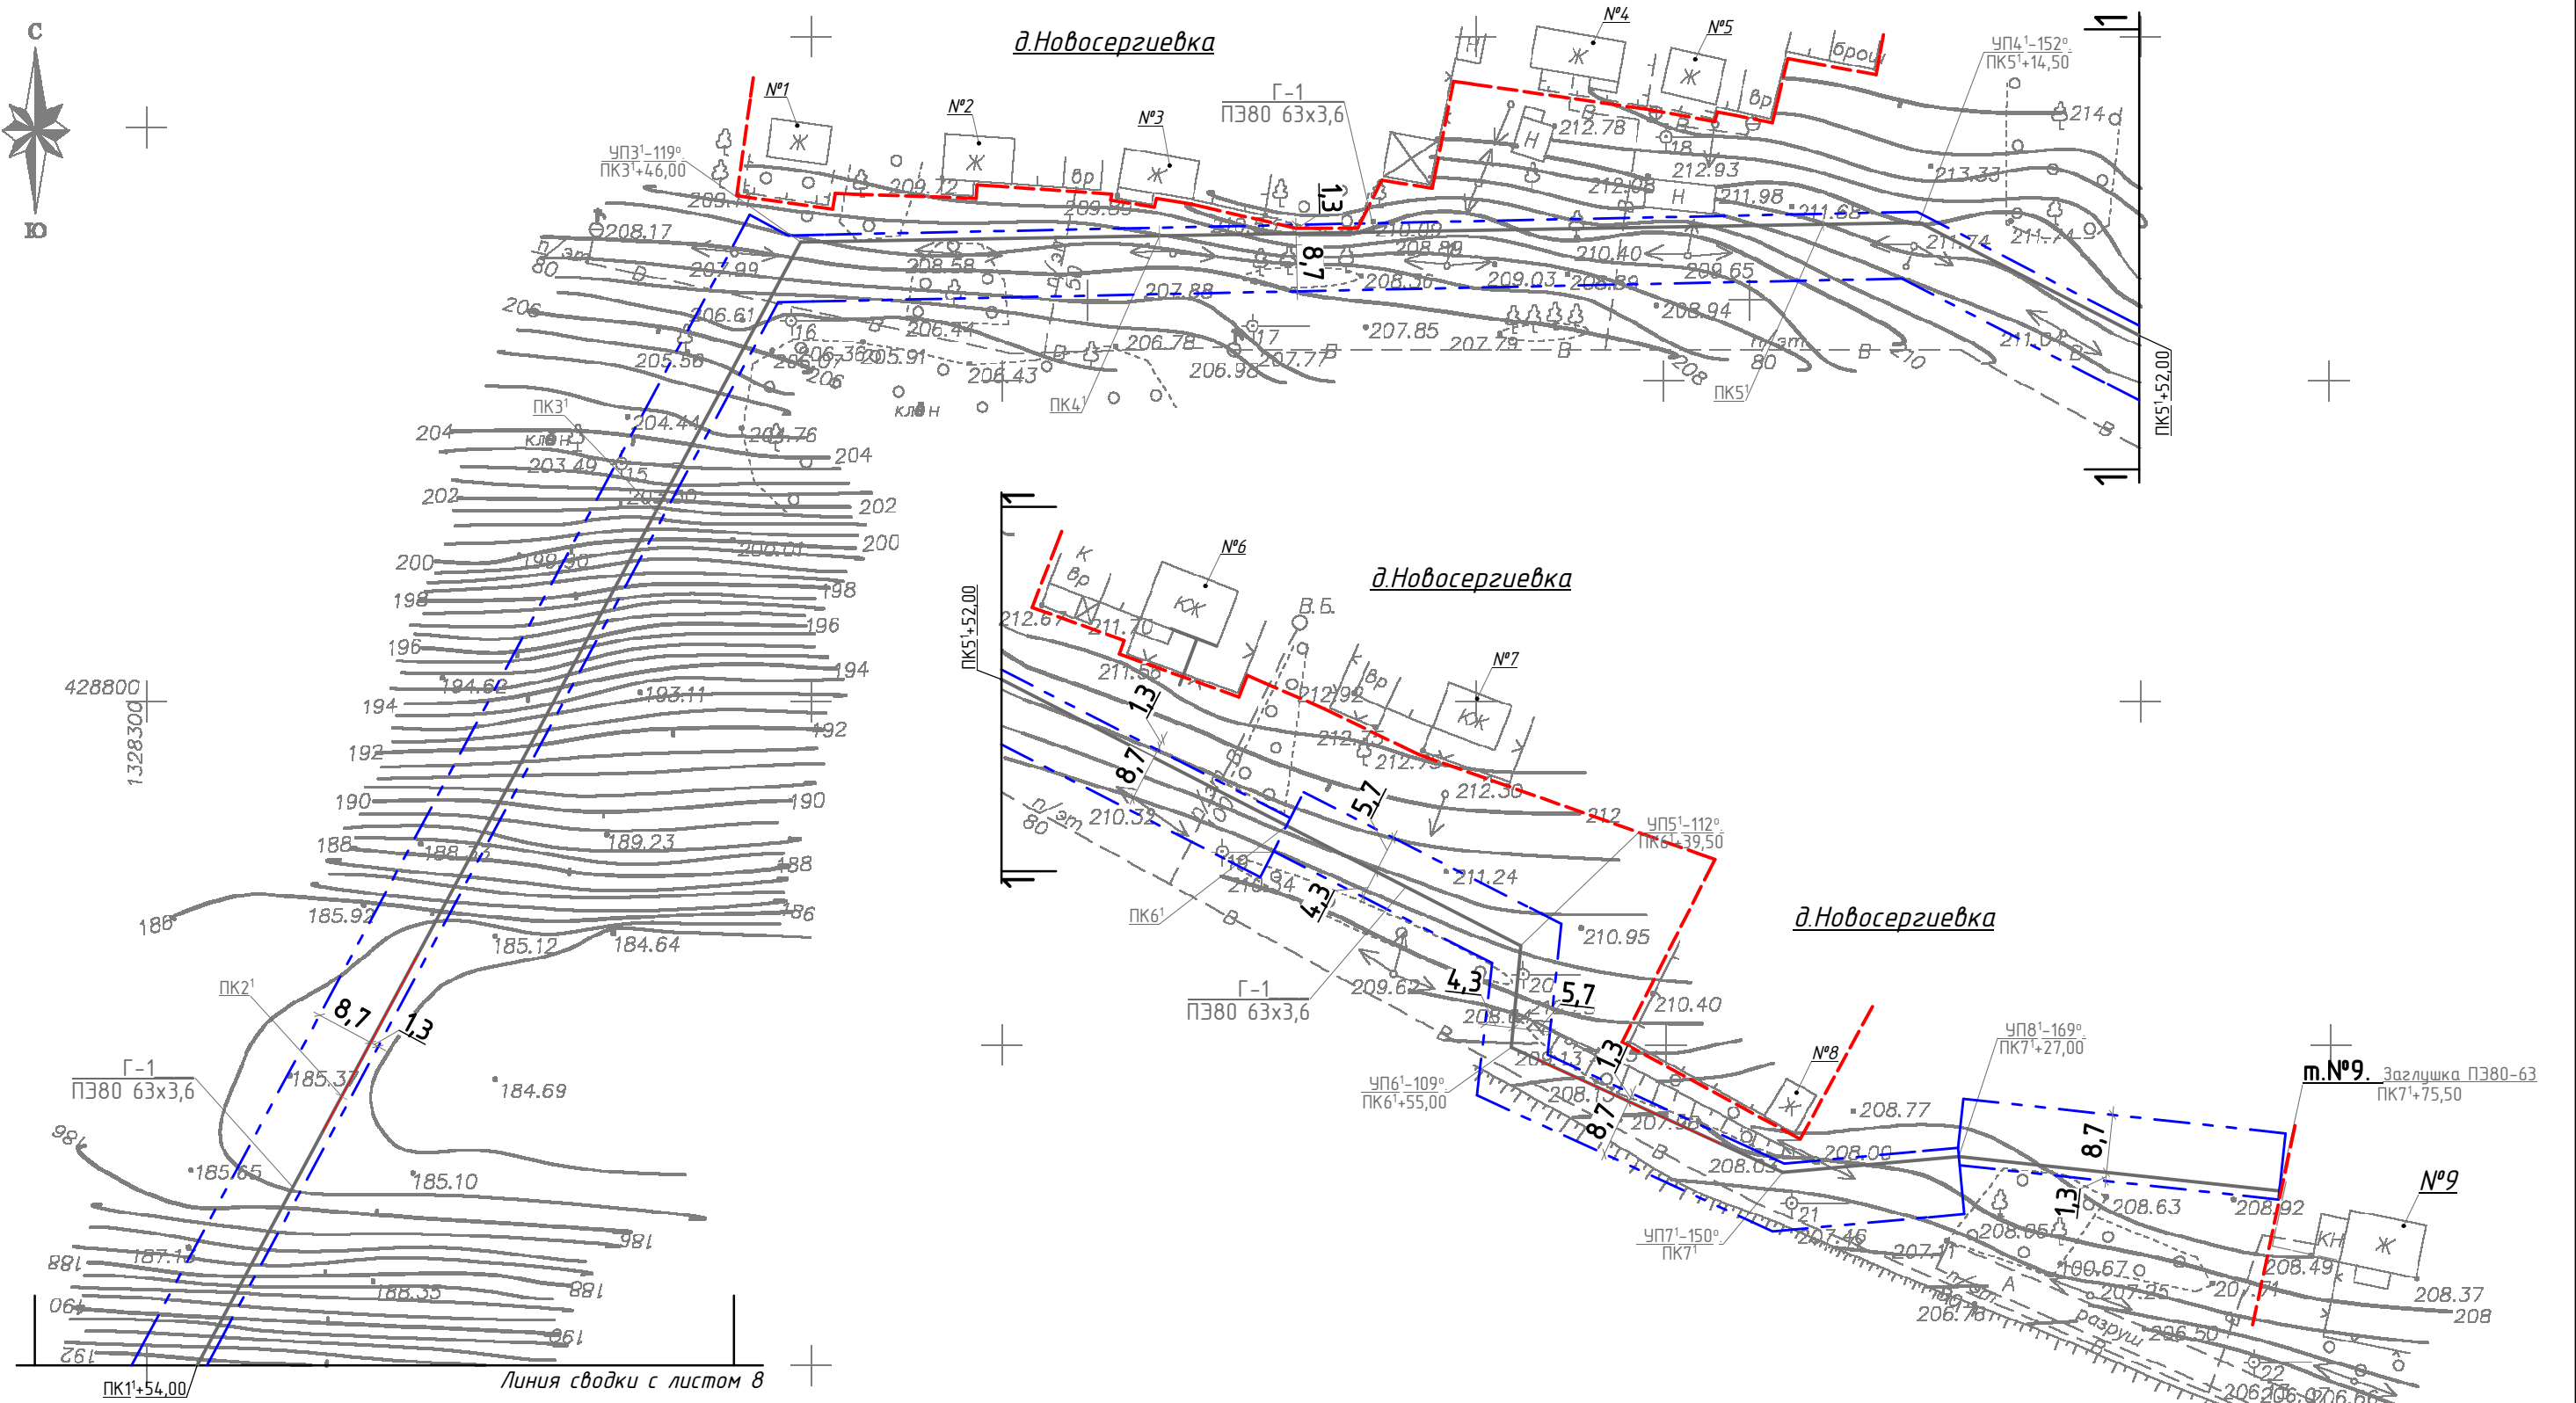

- Примечание:
- Трасса газопровода низкого давления от ПК1+54,00 до м.Н°9 (ПК7+75,50), L=621,5м, проходит по нерекультивируемым землям (земли населенных пунктов). Ширина полосы отвода - 10,0м.
 - Координаты красной линии совпадают с координатами границы земельного участка, предназначенного для строительства и размещения линейного объекта.

Условные обозначения:

- Проектируемый газопровод;
- - - Граница земельного участка, предназначенного для строительства и размещения линейного объекта;
- Красные линии.

						45/01-06.16			
						Проект планировки территории и проект межевания в его составе для установления границ земельных участков предназначенных для строительства и размещения линейного объекта: "Газопровод высокого и низкого давления к жилым домам д.Дунайка и д.Новосергиевка Титовского сельсовета Щигровского района Курской области".			
Изм.	Кол.	Лист	№Док.	Подп.	Дата	Проект планировки территории для линейного объекта. Основная часть.	Стадия	Лист	Листов
Разработал	Лашенко				07.16.		П	9	
Проверил	Шишкин				07.16.				
Н. Контр.	Лукин				07.16.	Чертеж планировки территории под строительство газопровода (Г-1) ПК1+54,00...ПК7+75,50 М 1:1000, с указанием красных линий	ИП Шишкин С.А. Регистрационный номер СРО: СРО-П-089-15122009 Свидетельство №П-089-24092009-005/3		