





Примечание:


1. От м.№1 до м.№3, от м.№2 до м.№4, некультивируемые земли (земли населенных пунктов) - ширина полосы отвода 10,0м.

						45/03-03.15			
						Проект планировки территории и проект межевания в его составе для установления границ земельных участков предназначенных для строительства и размещения линейного объекта: "Газопровод низкого давления к жилым домам д.Пушкарка Мелехинского сельсовета Щигровского района Курской области"			
Изм.	Коп.уч.	Лист	№Док.	Подп.	Дата	Проект планировки территории для линейного объекта. Основная часть.	Стадия	Лист	Листов
Разработал	Лашенко				03,15		П	1	4
Проверил	Шишкин				03,15	Чертеж планировки территории Ситуационный план. М 1:10000 Схема расположения листов.	ИП Шишкин С.А. Регистрационный номер СРО: СРО-П-089-15122009 Свидетельство №ПТ-089-24092009-005/3		
Н. Контр.	Лукин				03,15				

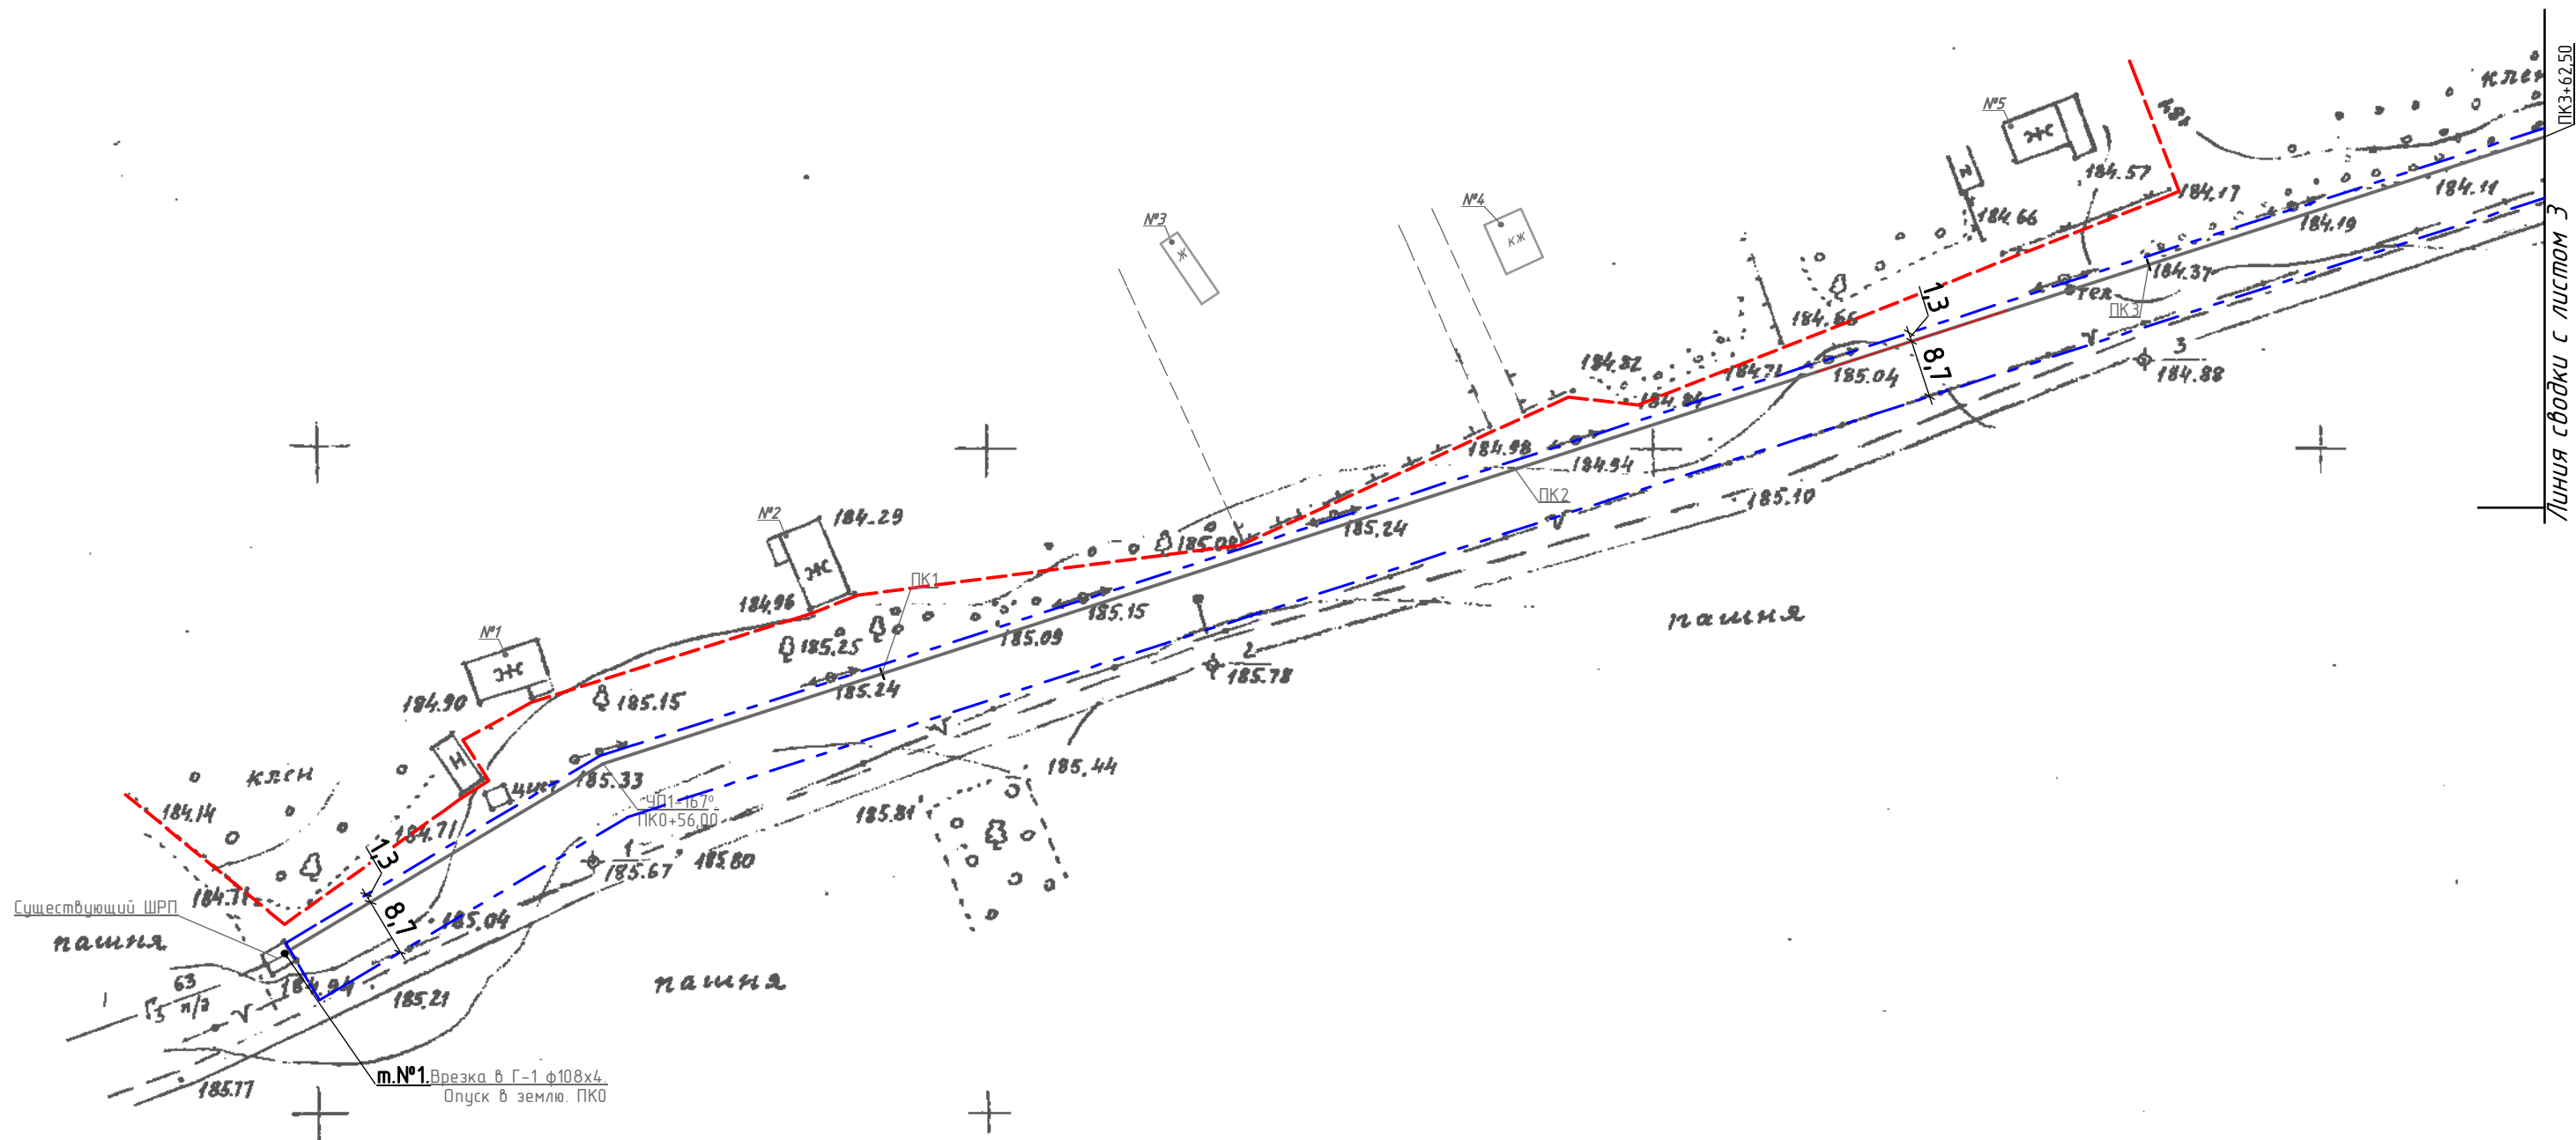


- Примечание:
- Трасса газопровода низкого давления (Г-1) от ПК0 (м. №1) до ПК3+62,50, L=362,5м, проходит по землям поселений. Граница земельного участка, предназначенного для строительства и размещения линейного объекта - 10м.
 - Координаты красной линии совпадают с координатами границы земельного участка, предназначенного для строительства и размещения линейного объекта.
- Условные обозначения:
- Проектируемый газопровод;
 - - - Граница земельного участка, предназначенного для строительства и размещения линейного объекта;
 - Красные линии.

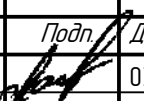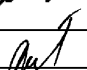						45/03-03.15			
						Проект планировки территории и проект межевания в его составе для установления границ земельных участков предназначенных для строительства и размещения линейного объекта: "Газопровод низкого давления к жилым домам д.Пушкарка Мелехинского сельсовета Щигровского района Курской области"			
Изм.	Кол.	Лист	№Док.	Подп.	Дата	Проект планировки территории для линейного объекта. Основная часть.	Стадия	Лист	Листов
Разработал		Лашенко			03,15		П	2	
Проверил		Шишкин			03,15	Чертеж планировки территории под строительство газопровода с указанием красных линий, М 1:1000, (Г-1). ПК0...ПК3+62,50	ИП Шишкин С.А. Регистрационный номер СРО: СРО-П-089-15122009 Свидетельство №П-089-24092009-005/3		
Н. Контр.		Лукин			03,15				

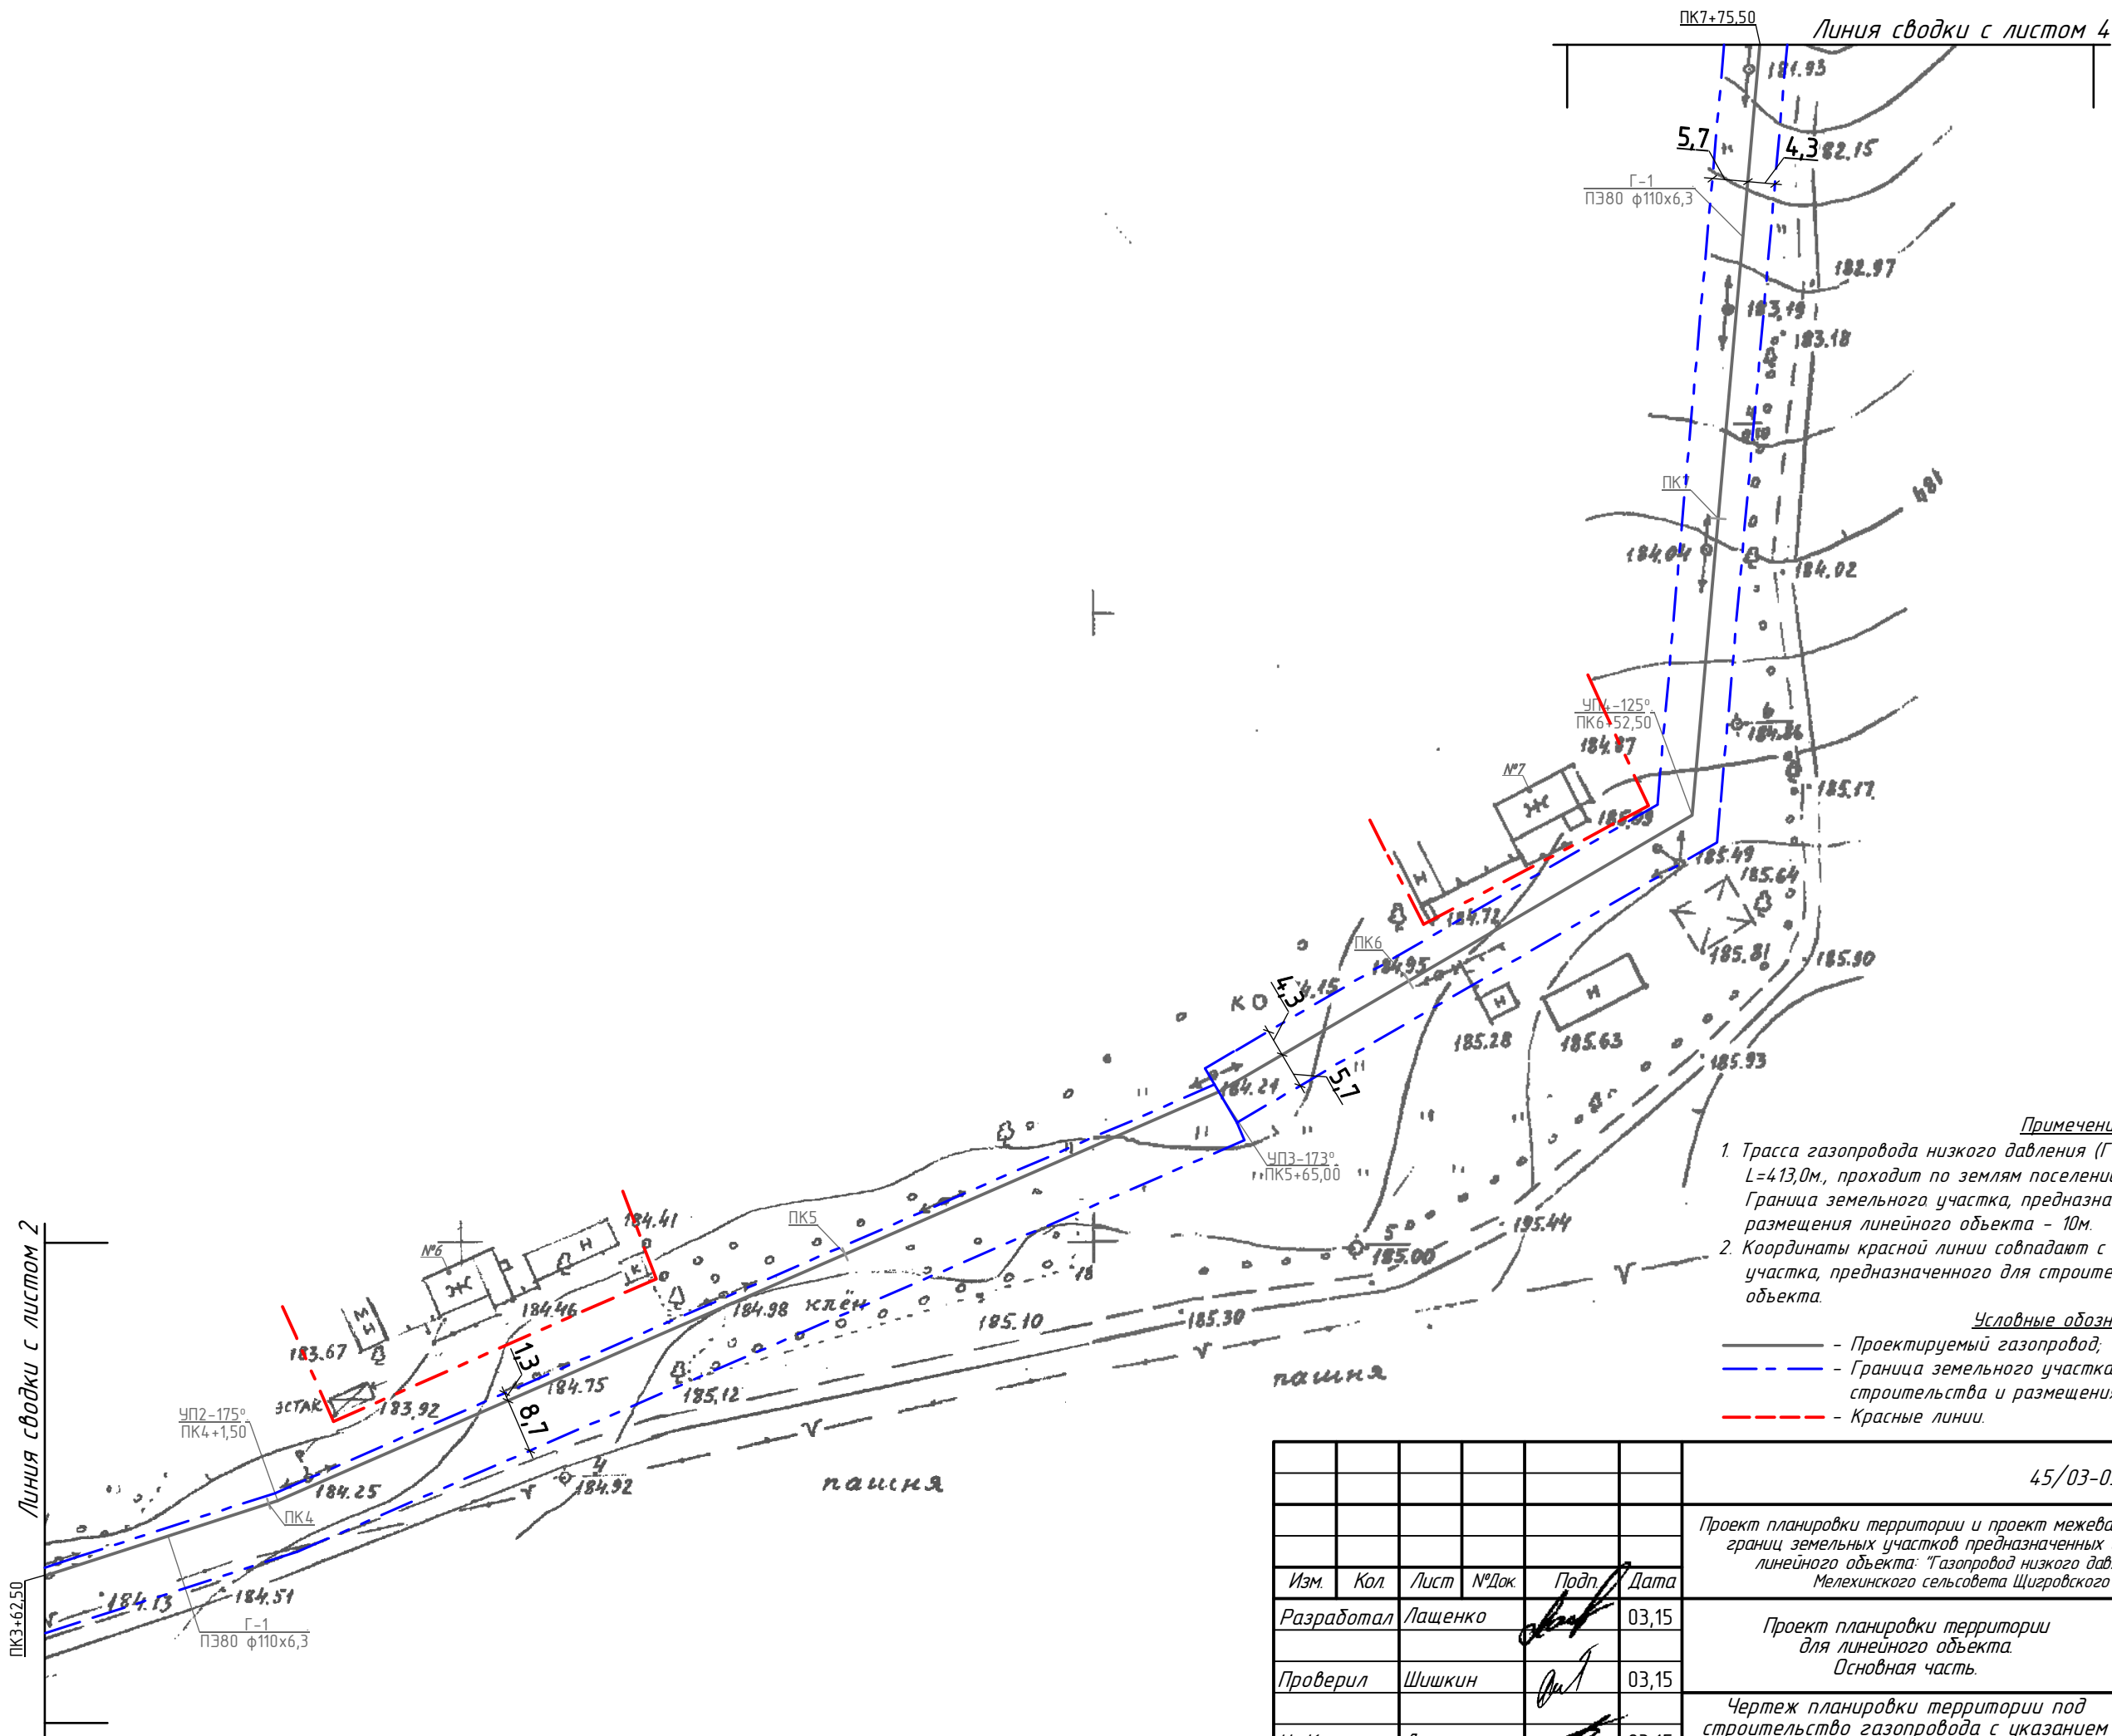

- Примечание:**
- Трасса газопровода низкого давления (Г-1) от ПК3+62,50 до ПК7+75,50, L=413,0м, проходит по землям поселений. Граница земельного участка, предназначенного для строительства и размещения линейного объекта - 10м.
 - Координаты красной линии совпадают с координатами границы земельного участка, предназначенного для строительства и размещения линейного объекта.
- Условные обозначения:**
- Проектируемый газопровод;
 - - - Граница земельного участка, предназначенного для строительства и размещения линейного объекта;
 - Красные линии.

						45/03-03.15		
						Проект планировки территории и проект межевания в его составе для установления границ земельных участков предназначенных для строительства и размещения линейного объекта: "Газопровод низкого давления к жилым домам д.Пушкарка Мелехинского сельсовета Щигровского района Курской области"		
Изм.	Кол.	Лист	№Док.	Подп.	Дата	Проект планировки территории для линейного объекта. Основная часть.	Стадия	Лист
Разработал	Лашенко				03,15		П	3
Проверил	Шишкин				03,15	Чертеж планировки территории под строительство газопровода с указанием красных линий, М 1:1000. (Г-1). ПК3+62,50...ПК7+75,50	ИП Шишкин С.А. Регистрационный номер СРО: СРО-П-089-15122009 Свидетельство №П-089-24092009-005/3	
Н. Контр.	Лукин				03,15			

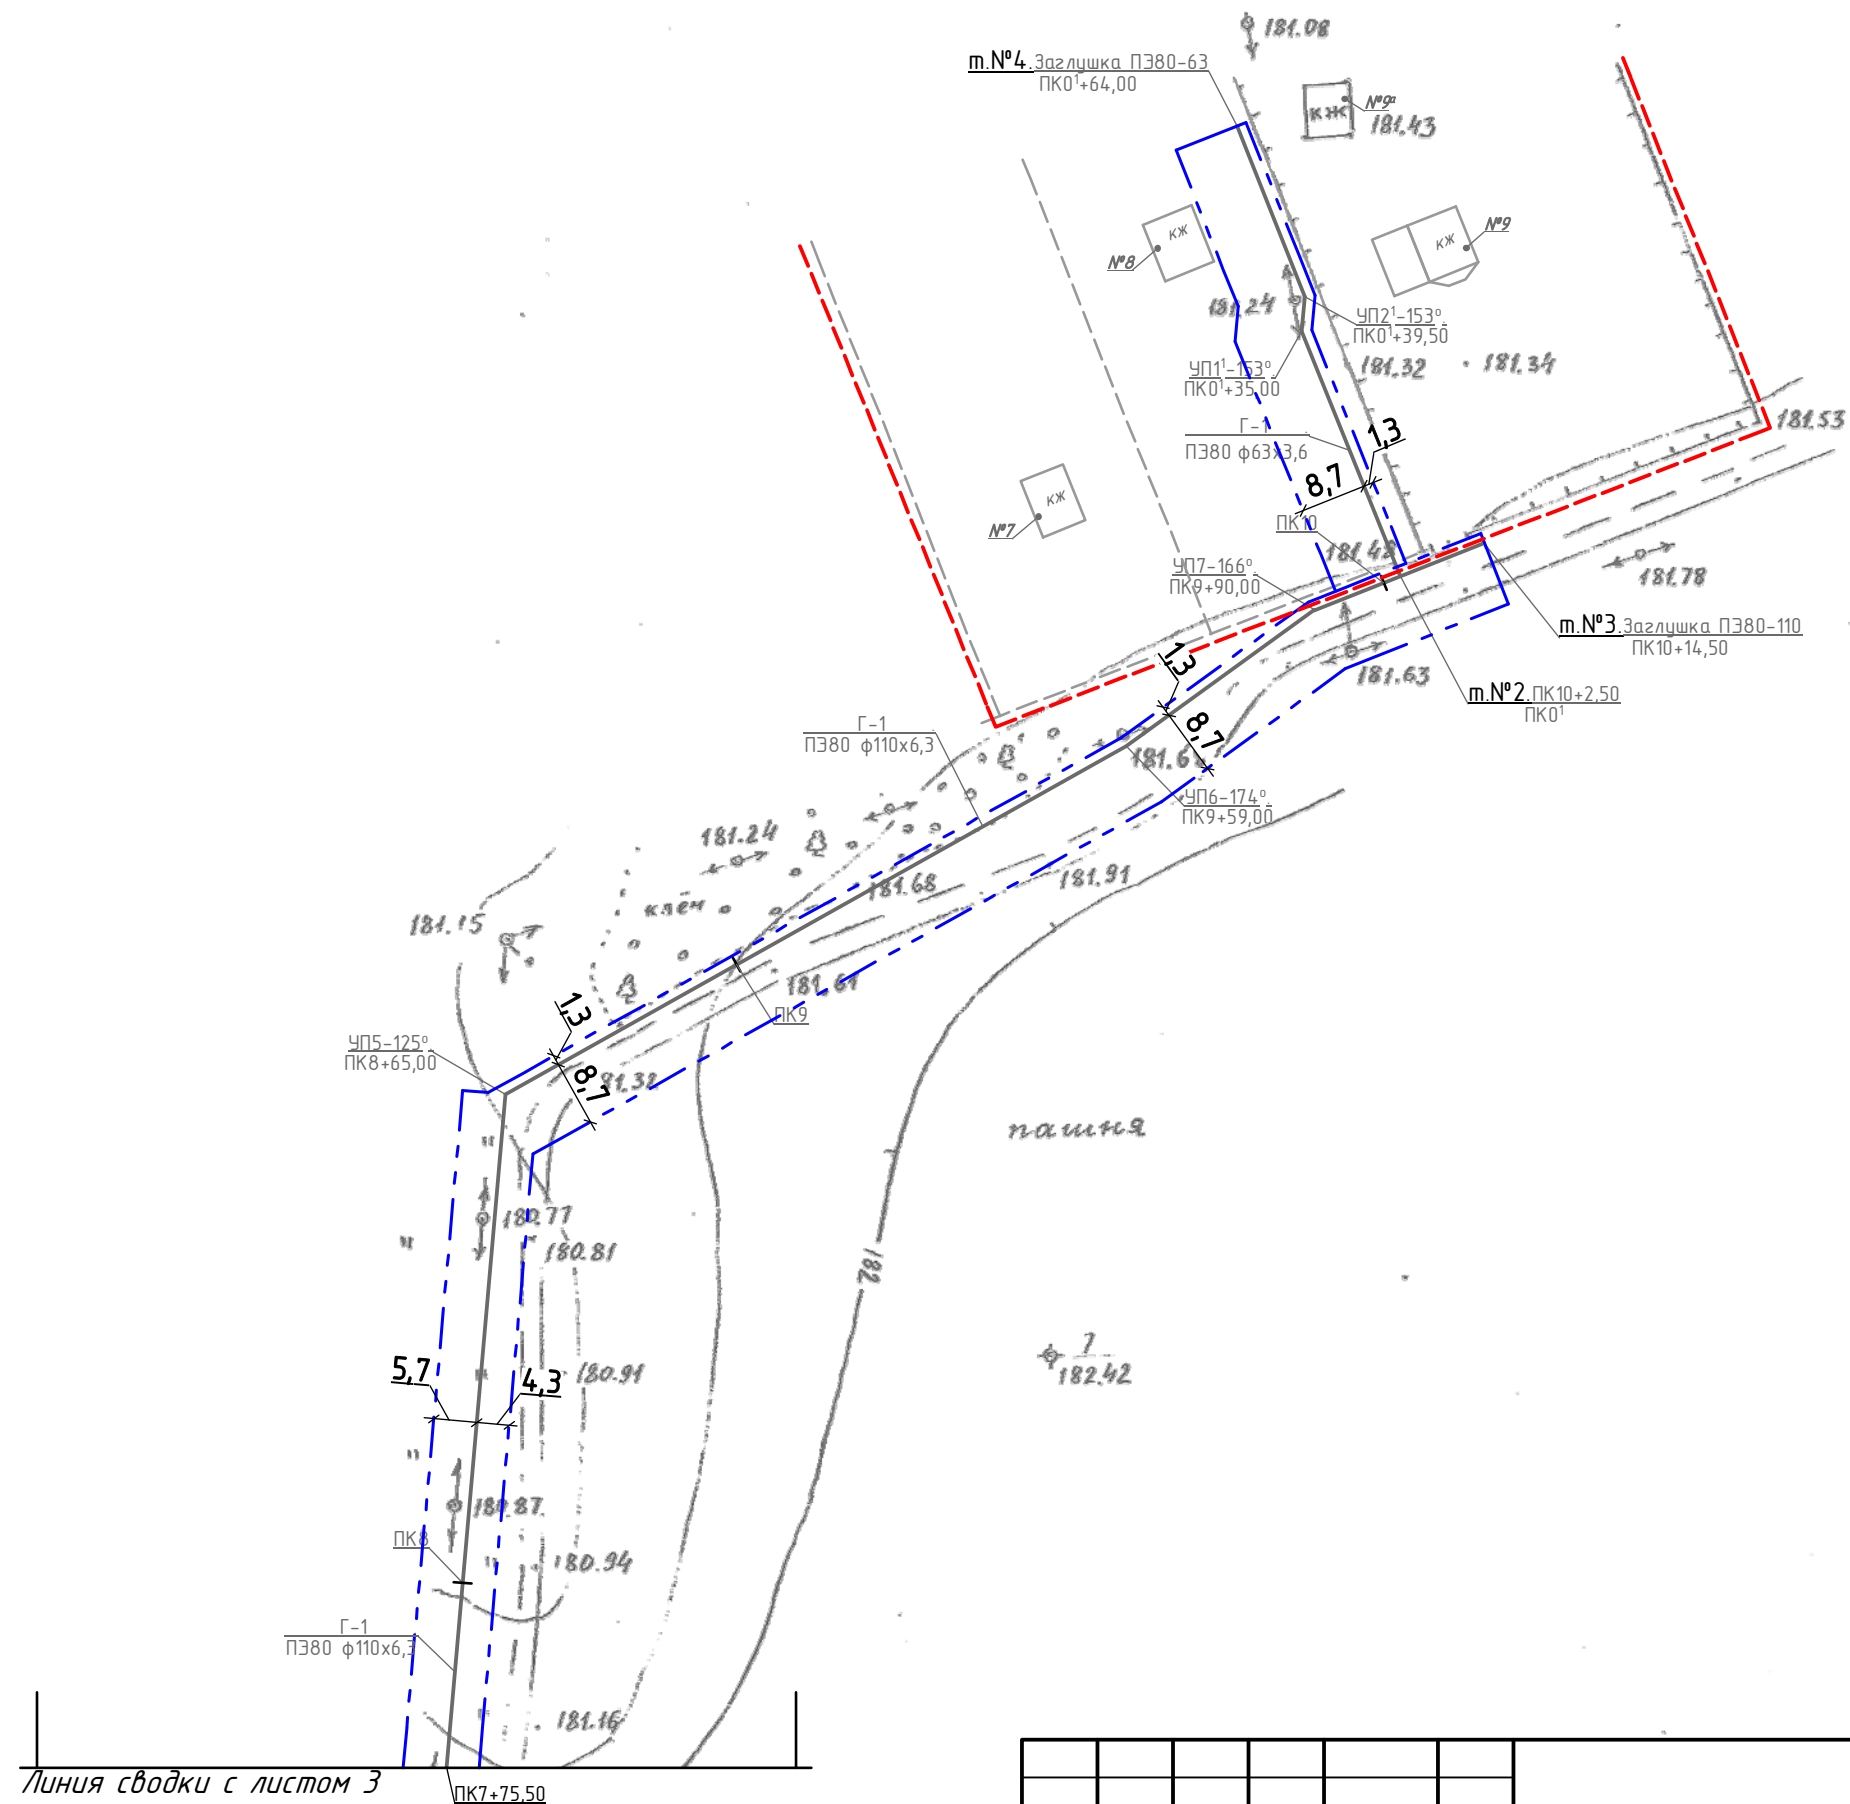

Примечание:

- Трасса газопровода низкого давления (Г-1) от ПК7+75,50 до ПК10+14,50 (м.№3); от ПК0' (м.№2) до ПК0'+64,00 (м.№4), L=303,0м, проходит по землям поселений.
Граница земельного участка, предназначенного для строительства и размещения линейного объекта - 10м.
- Координаты красной линии совпадают с координатами границы земельного участка, предназначенного для строительства и размещения линейного объекта.

Условные обозначения:

- Проектируемый газопровод;
- - - Граница земельного участка, предназначенного для строительства и размещения линейного объекта;
- Красные линии.

						45/03-03.15			
						Проект планировки территории и проект межевания в его составе для установления границ земельных участков предназначенных для строительства и размещения линейного объекта: "Газопровод низкого давления к жилым домам д.Пушкарка Мелехинского сельсовета Щигровского района Курской области"			
Изм.	Кол.	Лист	№Док.	Подп.	Дата	Проект планировки территории для линейного объекта. Основная часть.	Стадия	Лист	Листов
Разработал		Лашенко			03,15		П	4	
Проверил		Шишкин			03,15				
Н. Контр.		Лукин			03,15	Чертеж планировки территории под строительство газопровода с указанием красных линий, М 1:1000, (Г-1). ПК7+75,50...ПК10+14,50; ПК0'...ПК0'+64,00	ИП Шишкин С.А. Регистрационный номер СРО: СРО-П-089-15122009 Свидетельство №П-089-24092009-005/3		