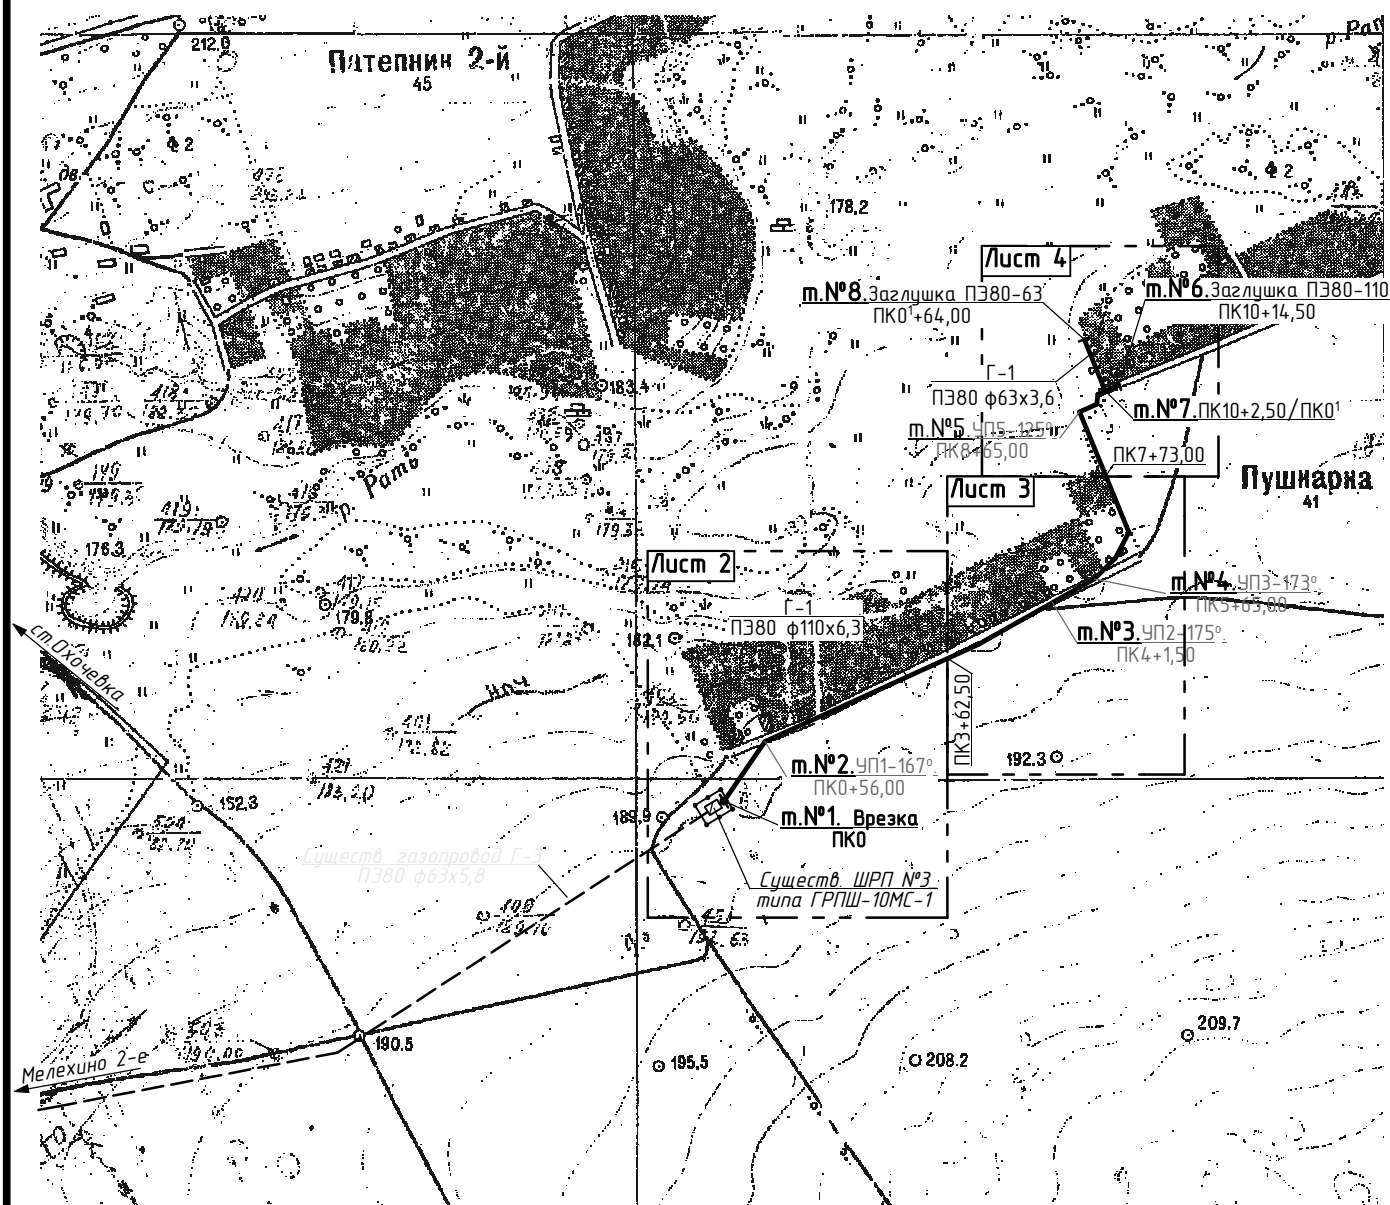

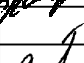



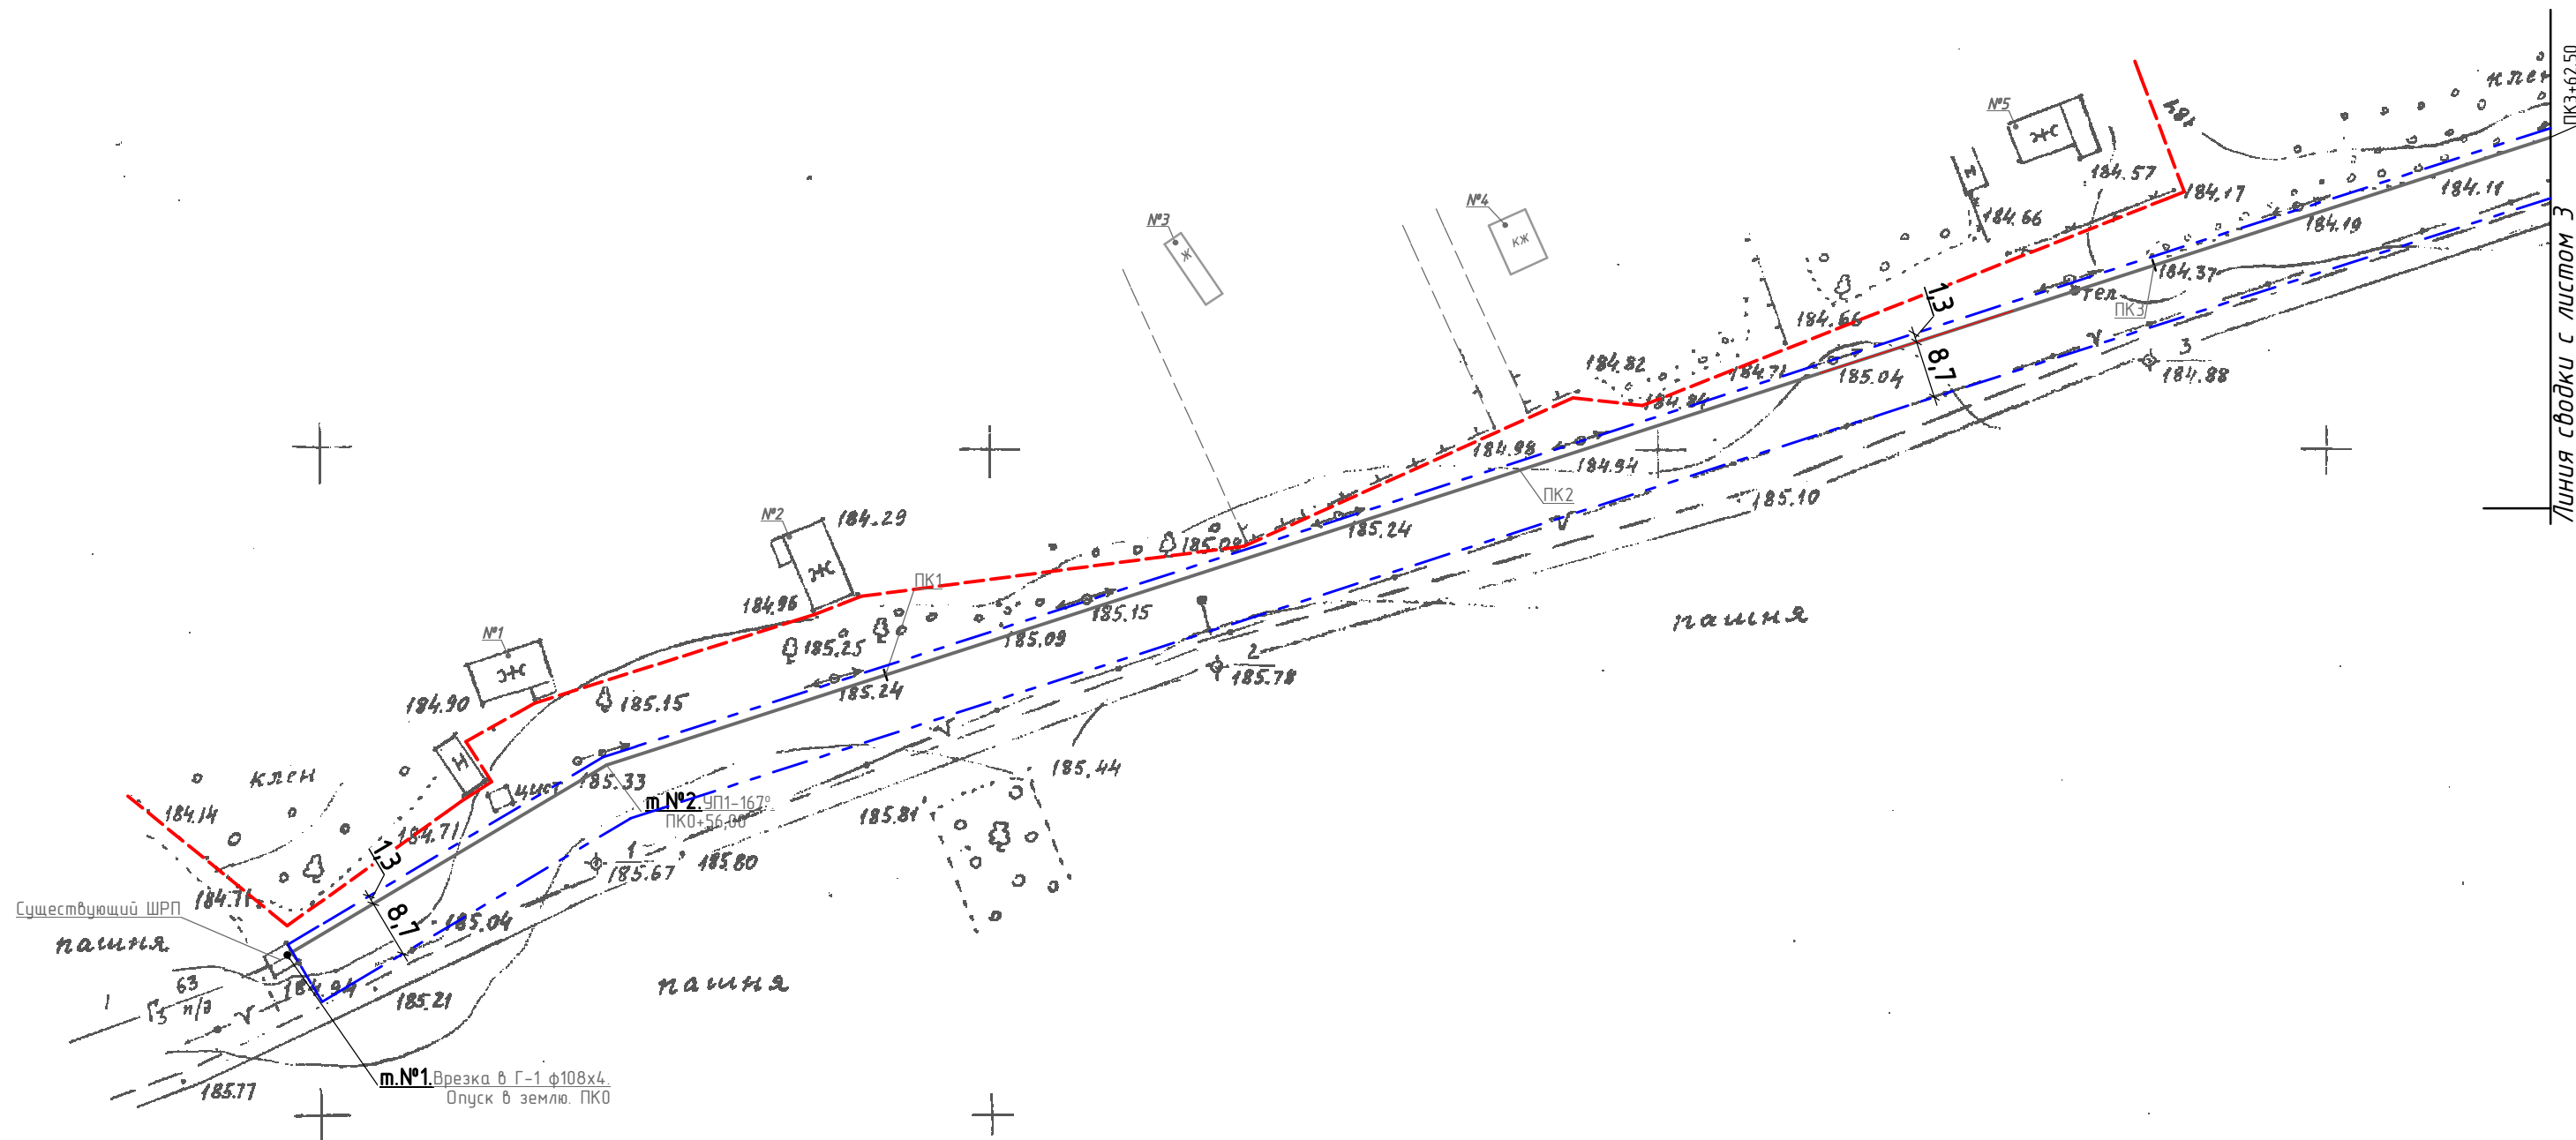
Ситуационная схема расположения линейного объекта
М 1:10000



Примечание:

1. От м.№1 до м.№3, от м.№2 до м.№4, нерекультивируемые земли (земли населенных пунктов) - ширина полосы отвода 10,0м.


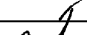
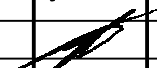
						45/03-03.15			
						Проект планировки территории и проект межевания в его составе для установления границ земельных участков предназначенных для строительства и размещения линейного объекта: "Газопровод низкого давления к жилым домам д.Пушкарка Мелехинского сельсовета Щигровского района Курской области"			
Изм.	Кол.уч.	Лист	№Док.	Подп.	Дата				
Разработал		Лашенко			03,15	Проект планировки территории для линейного объекта. Материалы по обоснованию.	Стадия	Лист	Листов
Проверил		Шишкин			03,15		П	1	5
Н. Контр.		Лукин			03,15	Ситуационная схема расположения линейного объекта М 1:10000	ИП Шишкин С.А. Регистрационный номер СРО: СРО-П-089-15122009 Свидетельство №ПТ-089-24092009-005/3		



- Примечание:
- Трасса газопровода низкого давления (Г-1) от ПК0 (м.№1) до ПК3+62,50, L=362,5м, проходит по землям поселений. Граница земельного участка, предназначенного для строительства и размещения линейного объекта – 10м.
 - Координаты красной линии совпадают с координатами границы земельного участка, предназначенного для строительства и размещения линейного объекта.

Условные обозначения:

- Проектируемый газопровод;
- - - Граница земельного участка, предназначенного для строительства и размещения линейного объекта;
- Красные линии.

						45/03-03.15			
						Проект планировки территории и проект межевания в его составе для установления границ земельных участков предназначенных для строительства и размещения линейного объекта: "Газопровод низкого давления к жилым домам д.Пушкарка Мелехинского сельсовета Щигровского района Курской области"			
Изм.	Кол.	Лист	№Док.	Подп.	Дата	Проект планировки территории для линейного объекта Материалы по обоснованию.	Стадия	Лист	Листов
Разработал		Лашенко			03,15		П	2	
Проверил		Шишкин			03,15				
Н. Контр.		Лукин			03,15	Схема использования территории под строительство газопровода с указанием красных линий, М 1:1000, (Г-1). ПК0...ПК3+62,50	ИП Шишкин С.А. Регистрационный номер СРО: СРО-П-089-15122009 Свидетельство №П-089-24092009-005/3		

