








Сущ. подземное откл. устр-во
d_н50

Изм.	Кол.	Лист	№Док.	Подп.	Дата	линейного объекта: "Газопровод высокого и низкого давления к жилым домам в д.Игнатовка и д.Новосергиевка Титовского сельсовета Щигровского района Курской области".			
Разработал	Лашенко				07.16.	Проект планировки территории для линейного объекта. Материалы по обоснованию.	Стадия	Лист	Листов
Проверил	Шишкин				07.16.		П	2	
Н. Контр.	Лукин				07.16.	Схема использования территории под строительство газопровода (Г-3) ПКО...ПКЗ+30,50, М 1:1000,	ИП Шишкин С.А. Регистрационный номер СРО: СРО-П-089-15122009 Свидетельство №П-089-24.092009-005/3		

 

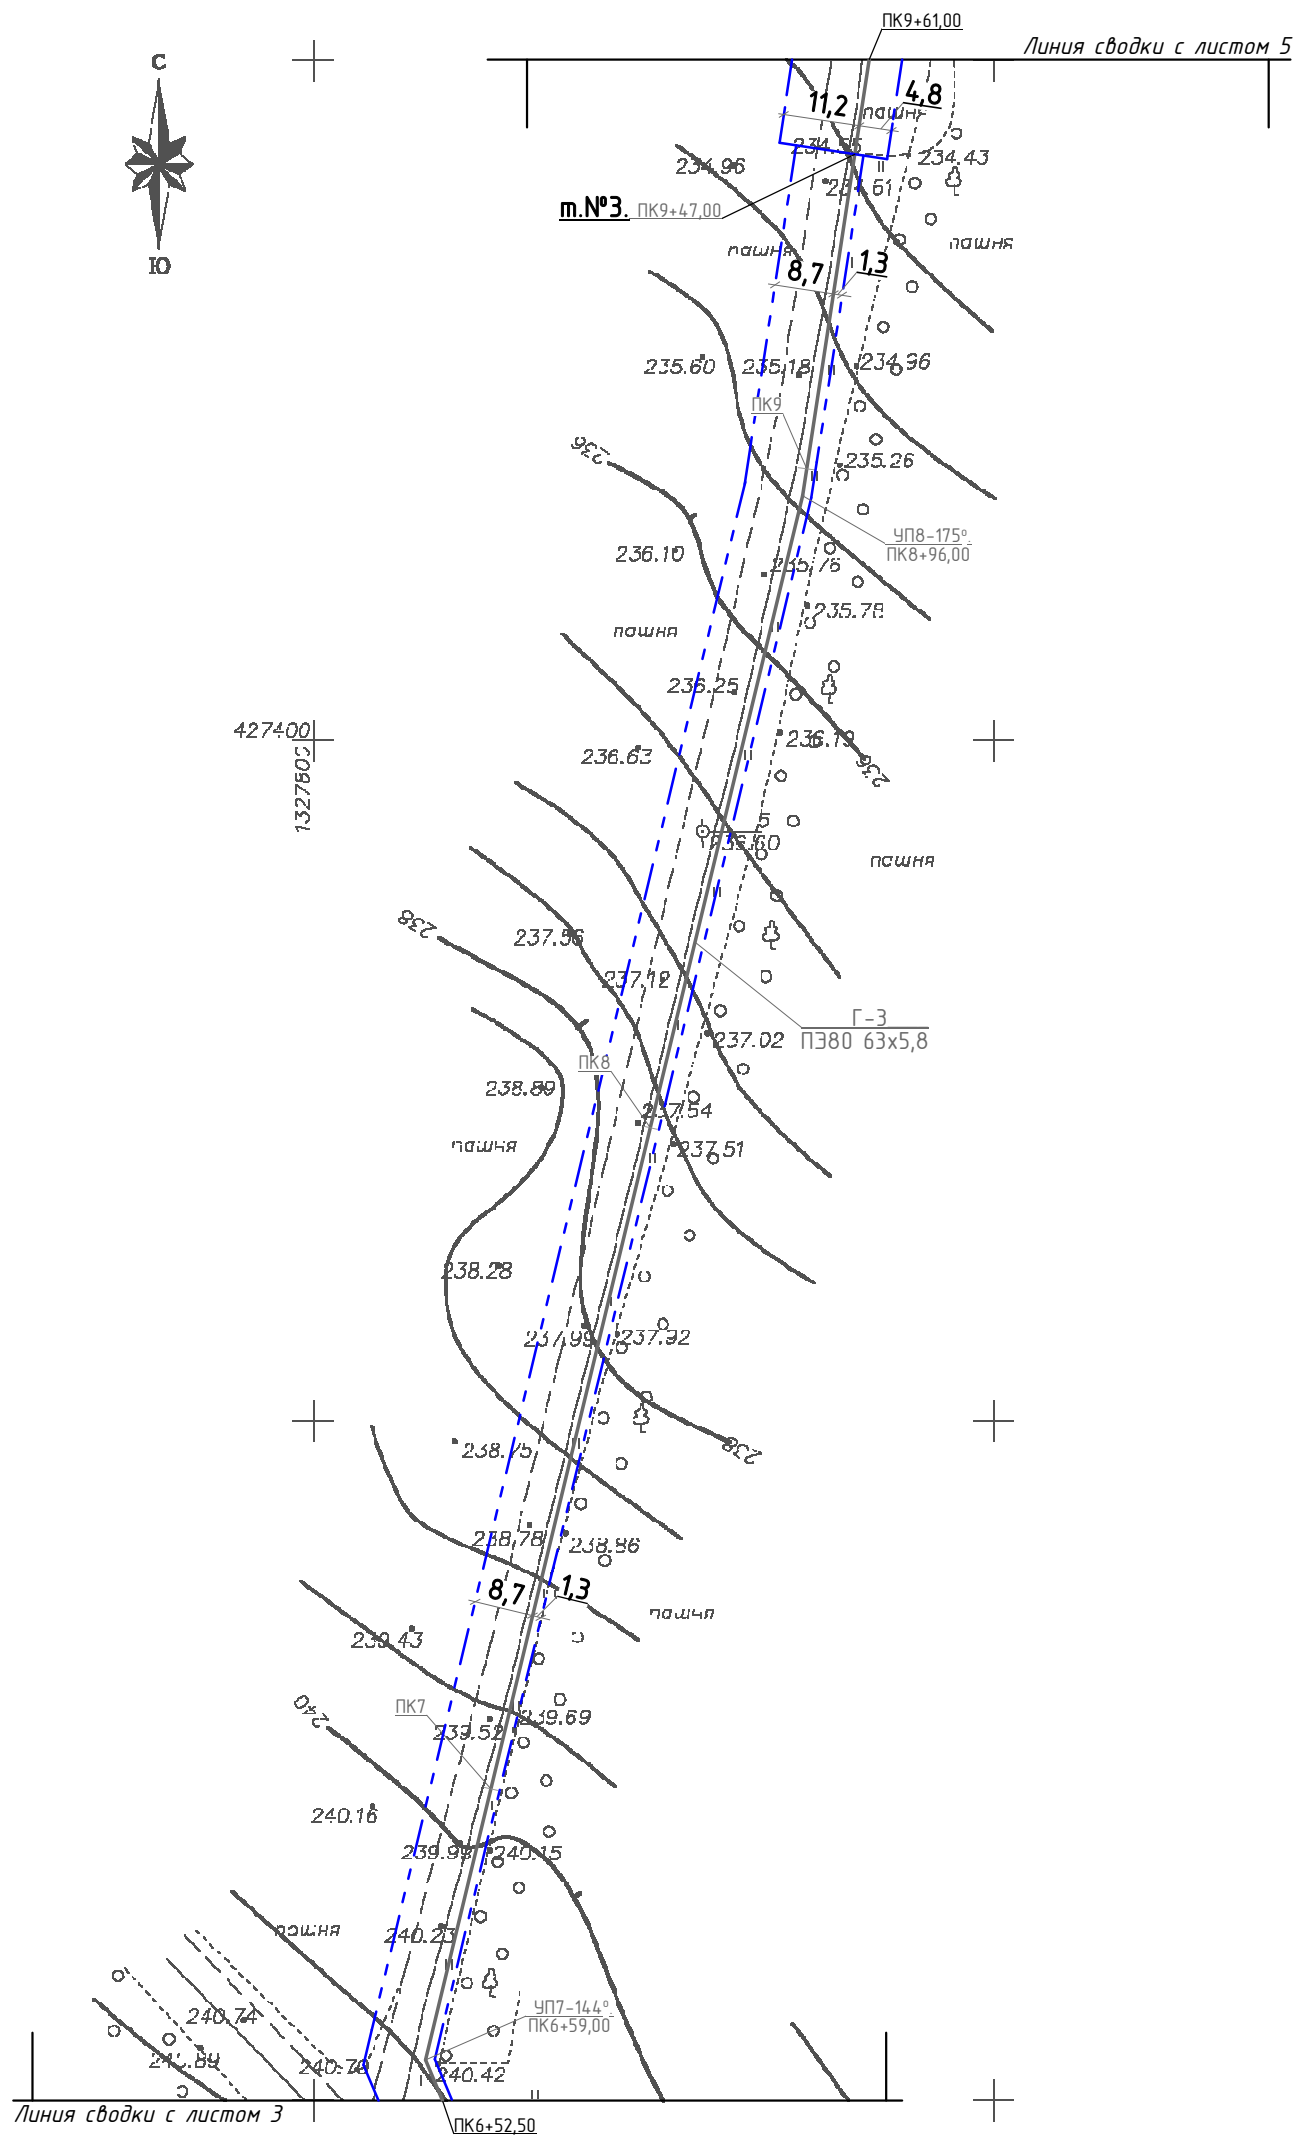
- Примечание:**
- Трасса газопровода высокого давления (Г-3) от ПК6+52,50 до т.№3 (ПК9+47,00) до , L=294,5м, проходит по нерекультивируемым землям сельхоз. назначения (прочие). Ширина полосы отвода 10,0м.
 - Трасса газопровода высокого давления (Г-3) от т.№3 (ПК9+47,00) до ПК9+61,00, L=14,0м, проходит по рекультивируемым землям сельхоз. назначения (пашня). Ширина полосы отвода 16,0м;
- Условные обозначения:**
- — — — — Проектируемый газопровод;
- — — — — Граница земельного участка, предназначенного для строительства и размещения линейного объекта;

						45/01-06.16			
						Проект планировки территории и проект межевания в его составе для установления границ земельных участков предназначенных для строительства и размещения линейного объекта: "Газопровод высокого и низкого давления к жилым домам д. Дунайка и д. Новосергиевка Титовского сельсовета Щигровского района Курской области".			
Изм.	Кол.	Лист	№Док.	Подп.	Дата	Проект планировки территории для линейного объекта. Материалы по обоснованию.	Стадия	Лист	Листов
Разработал	Лашенко				07.16.		П	4	
Проверил	Шишкин				07.16.				
Н. Контр.	Лукин				07.16.	Схема использования территории под строительство газопровода (Г-3) от ПК6+52,50 до ПК9+47,00, М 1:1000,	ИП Шишкин С.А. Регистрационный номер СРО: СРО-П-089-15122009 Свидетельство №П-089-24092009-005/3		

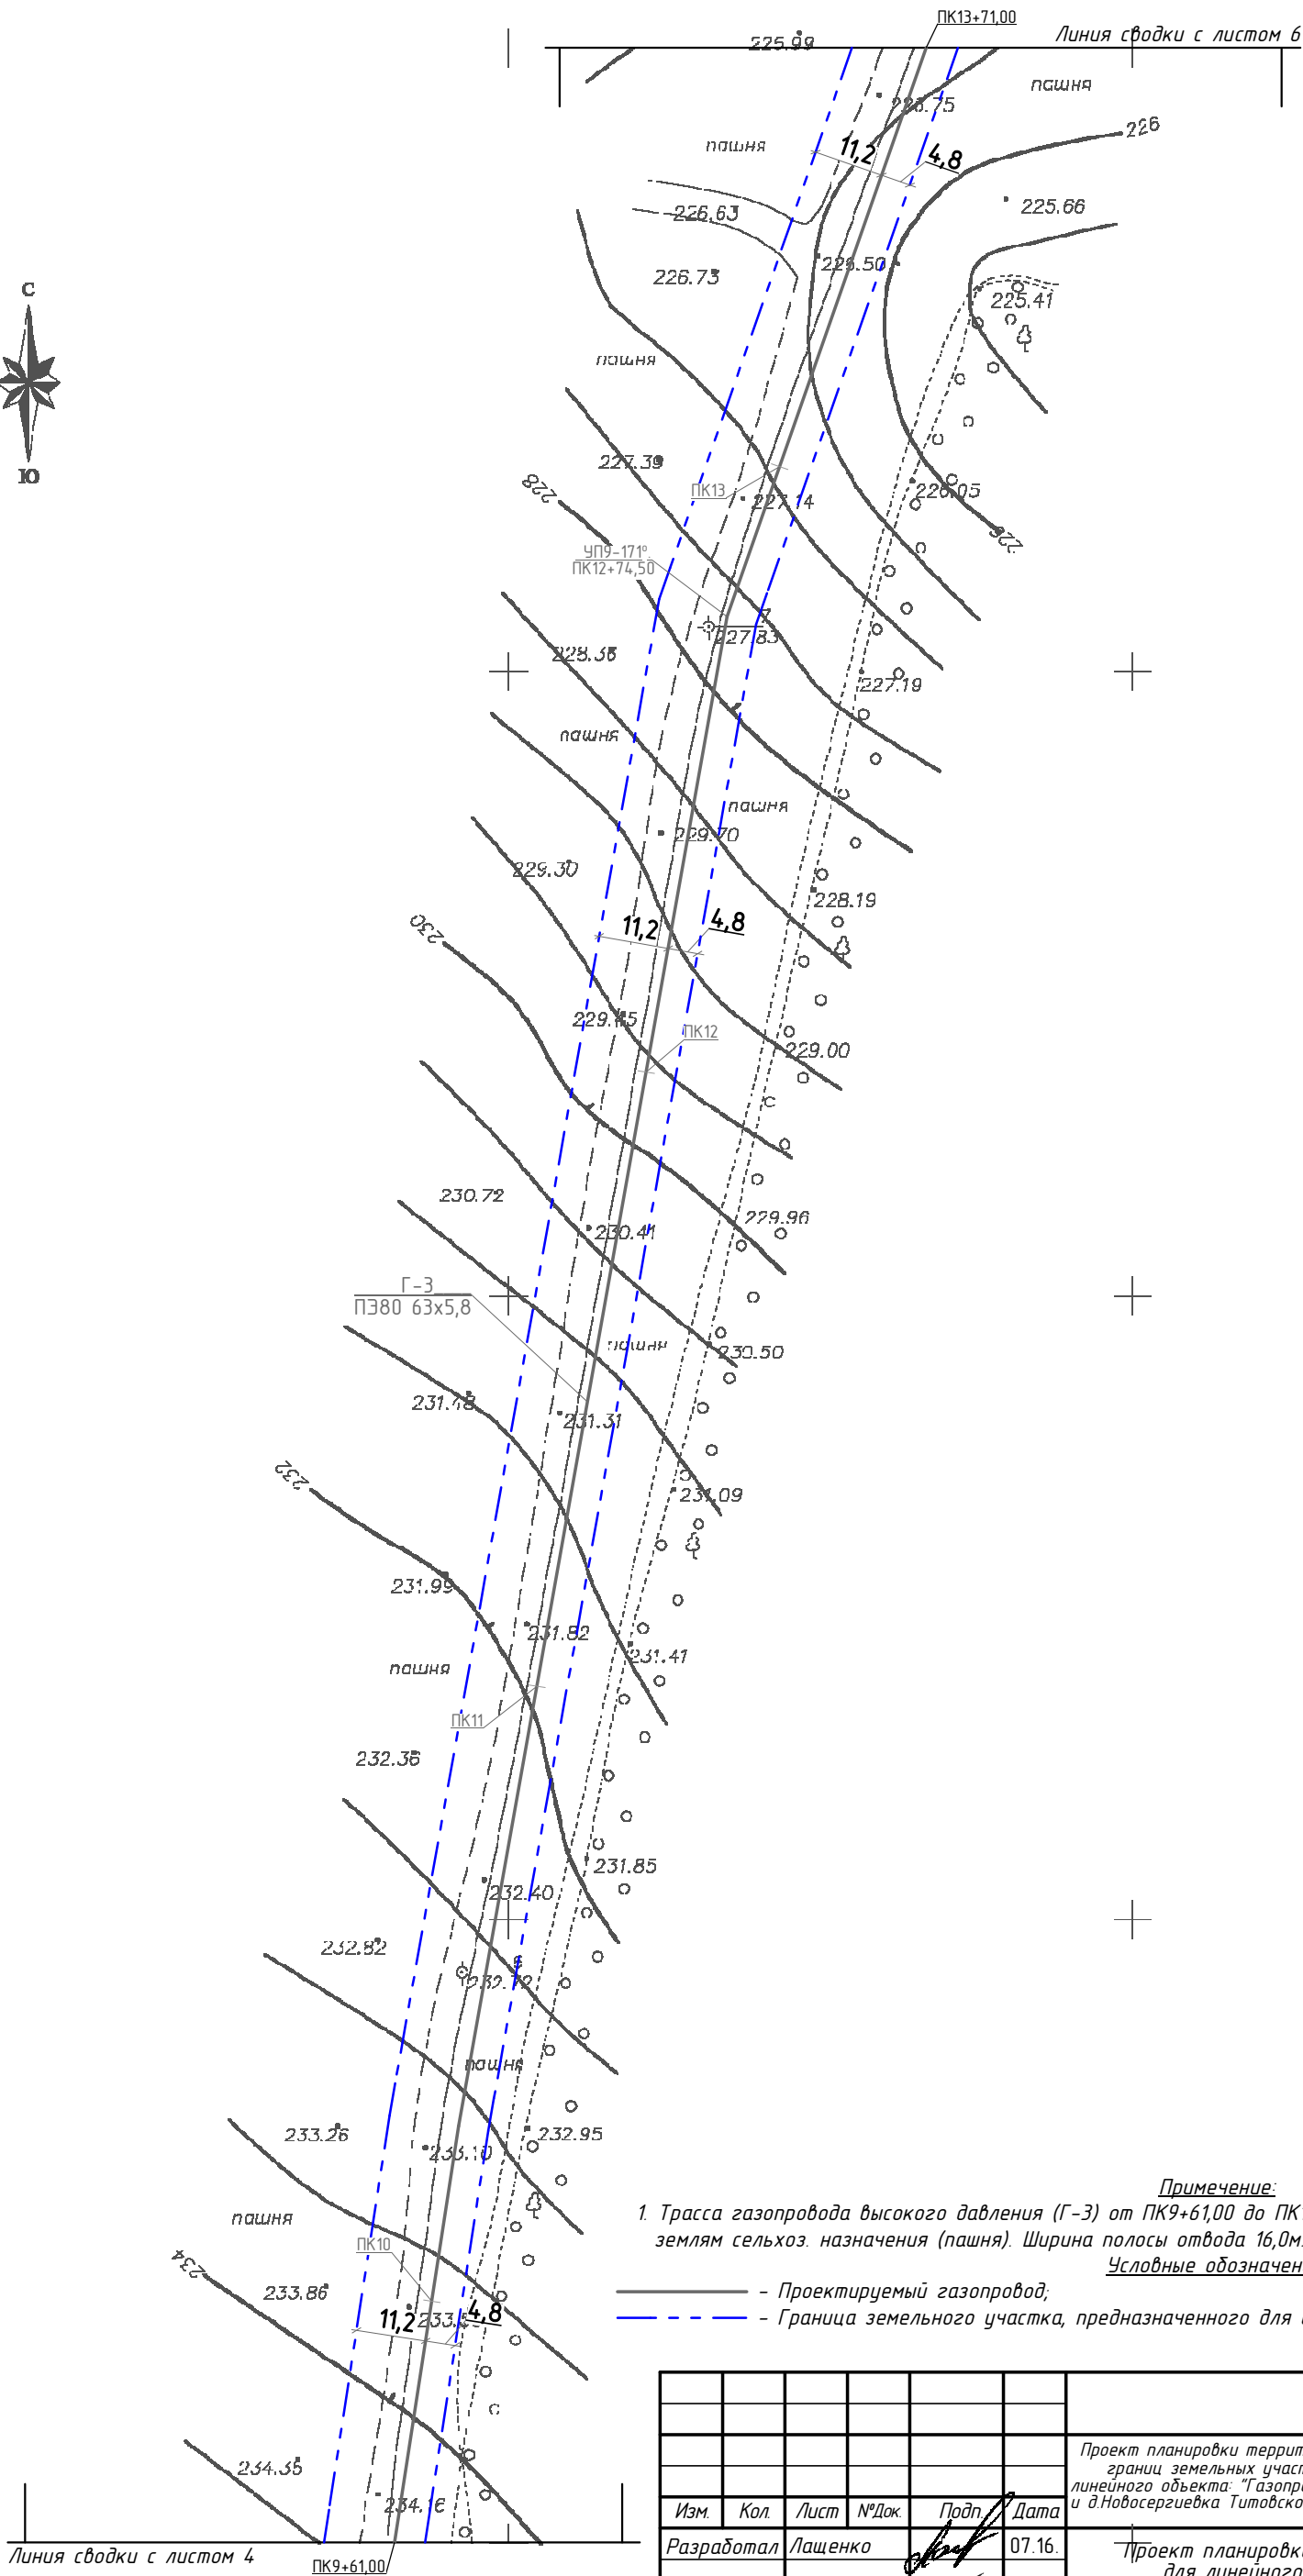


Примечание:
1. Трасса газопровода высокого давления (Г-3) от ПК9+61,00 до ПК13+71,00, L=410,0м, проходит по рекультивируемым землям сельхоз. назначения (пашня). Ширина полосы отвода 16,0м;
Условные обозначения:
— Проектируемый газопровод;
- - - Граница земельного участка, предназначенного для строительства и размещения линейного объекта;

						45/01-06.16			
						Проект планировки территории и проект межевания в его составе для установления границ земельных участков предназначенных для строительства и размещения линейного объекта: "Газопровод высокого и низкого давления к жилым домам д. Дунайка и д. Новосергиевка Титовского сельсовета Щигровского района Курской области".			
Изм.	Кол.	Лист	№ Док.	Подп.	Дата	Проект планировки территории для линейного объекта. Материалы по обоснованию.	Стадия	Лист	Листов
Разработал	Лашенко				07.16.		П	5	
Проверил	Шишкин				07.16.				
Н. Контр.	Лукин				07.16.	Схема использования территории под строительство газопровода (Г-3) от ПК9+61,00 до ПК13+71,00, М 1:1000,	ИП Шишкин С.А. Регистрационный номер СРО: СРО-П-089-15122009 Свидетельство №П-089-24092009-005/3		

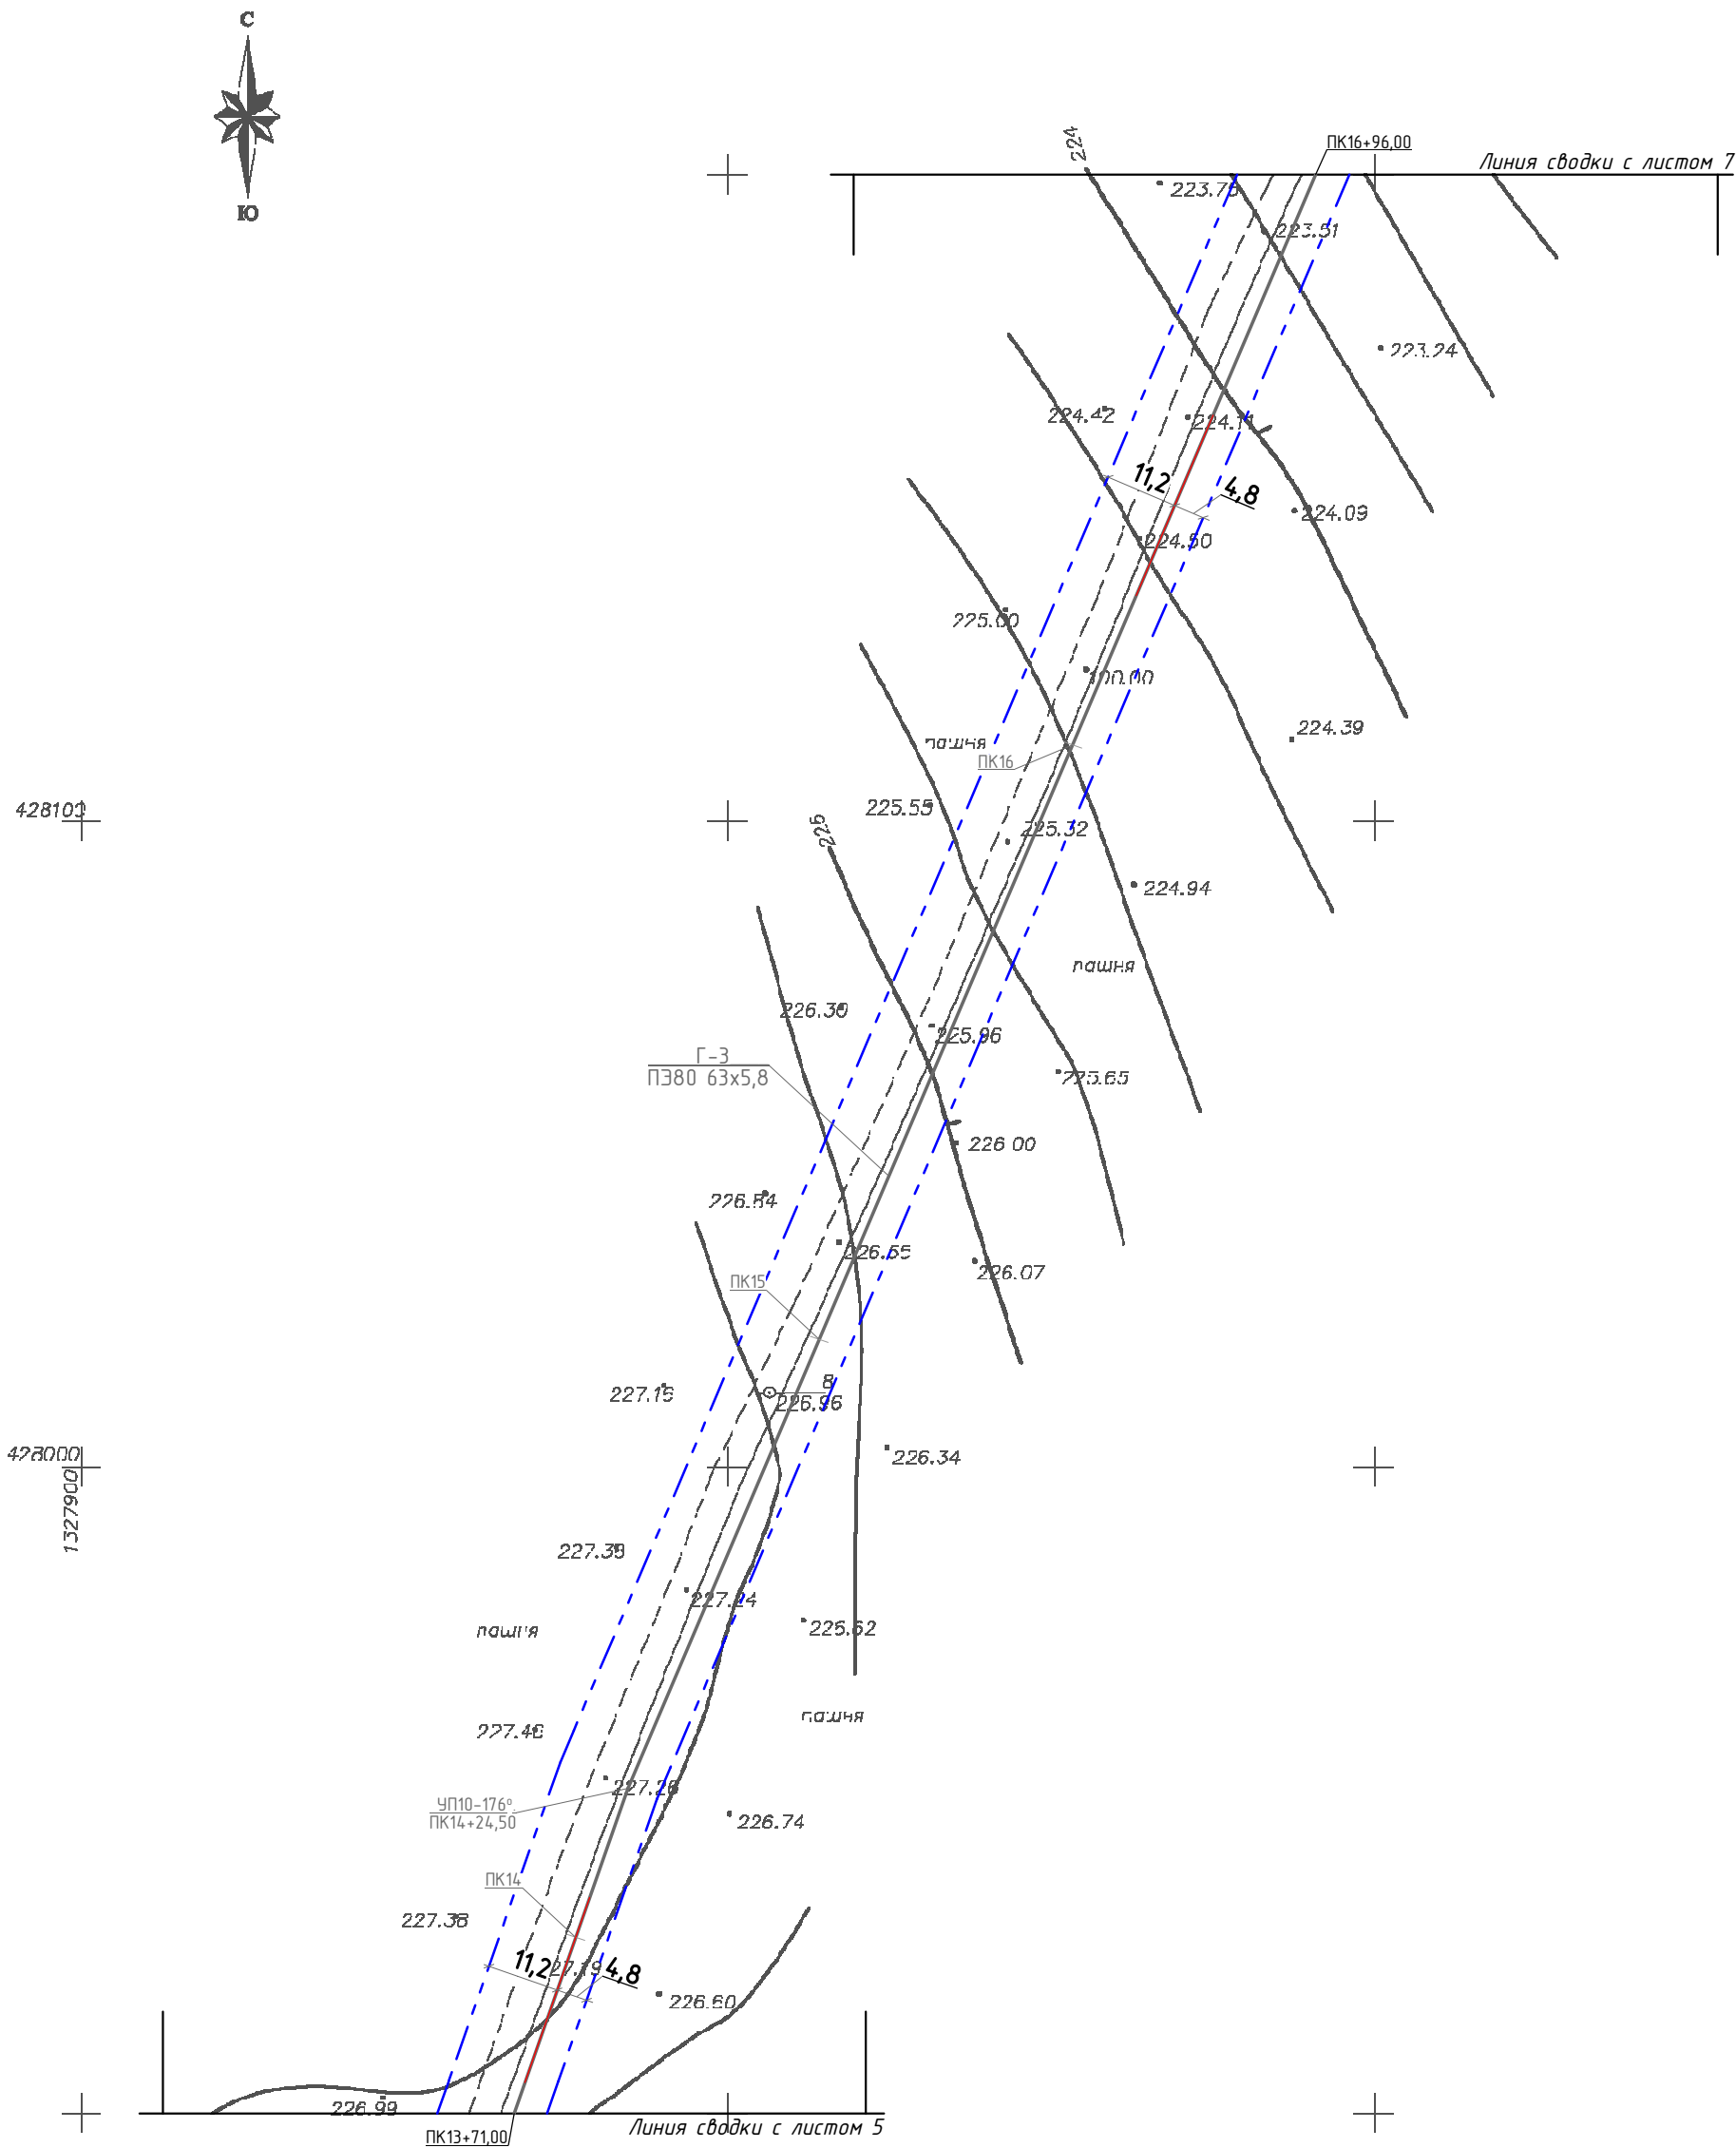


Примечание:
1. Трасса газопровода высокого давления (Г-3) от ПК13+71,00 до ПК16+96,00, L=325,0м., проходит по рекультивируемым землям сельхоз. назначения (пашня). Ширина полосы отвода 16,0м;
Условные обозначения:
— — — — — Проектируемый газопровод;
- - - - - Граница земельного участка, предназначенного для строительства и размещения линейного объекта;

						45/01-06.16			
						Проект планировки территории и проект межевания в его составе для установления границ земельных участков предназначенных для строительства и размещения линейного объекта: "Газопровод высокого и низкого давления к жилым домам д. Дунайка и д. Новосергиевка Титовского сельсовета Щигровского района Курской области".			
Изм.	Кол.	Лист	№Док.	Подп.	Дата	Проект планировки территории для линейного объекта. Материалы по обоснованию.	Стадия	Лист	Листов
Разработал		Лашенко			07.16.		П	6	
Проверил		Шишкин			07.16.	Схема использования территории под строительство газопровода (Г-3) от ПК13+71,00 до ПК16+96,00, М 1:1000,	ИП Шишкин С.А. Регистрационный номер СРО: СРО-П-089-15122009 Свидетельство №П-089-24092009-005/3		
Н. Контр.		Лукин			07.16.				

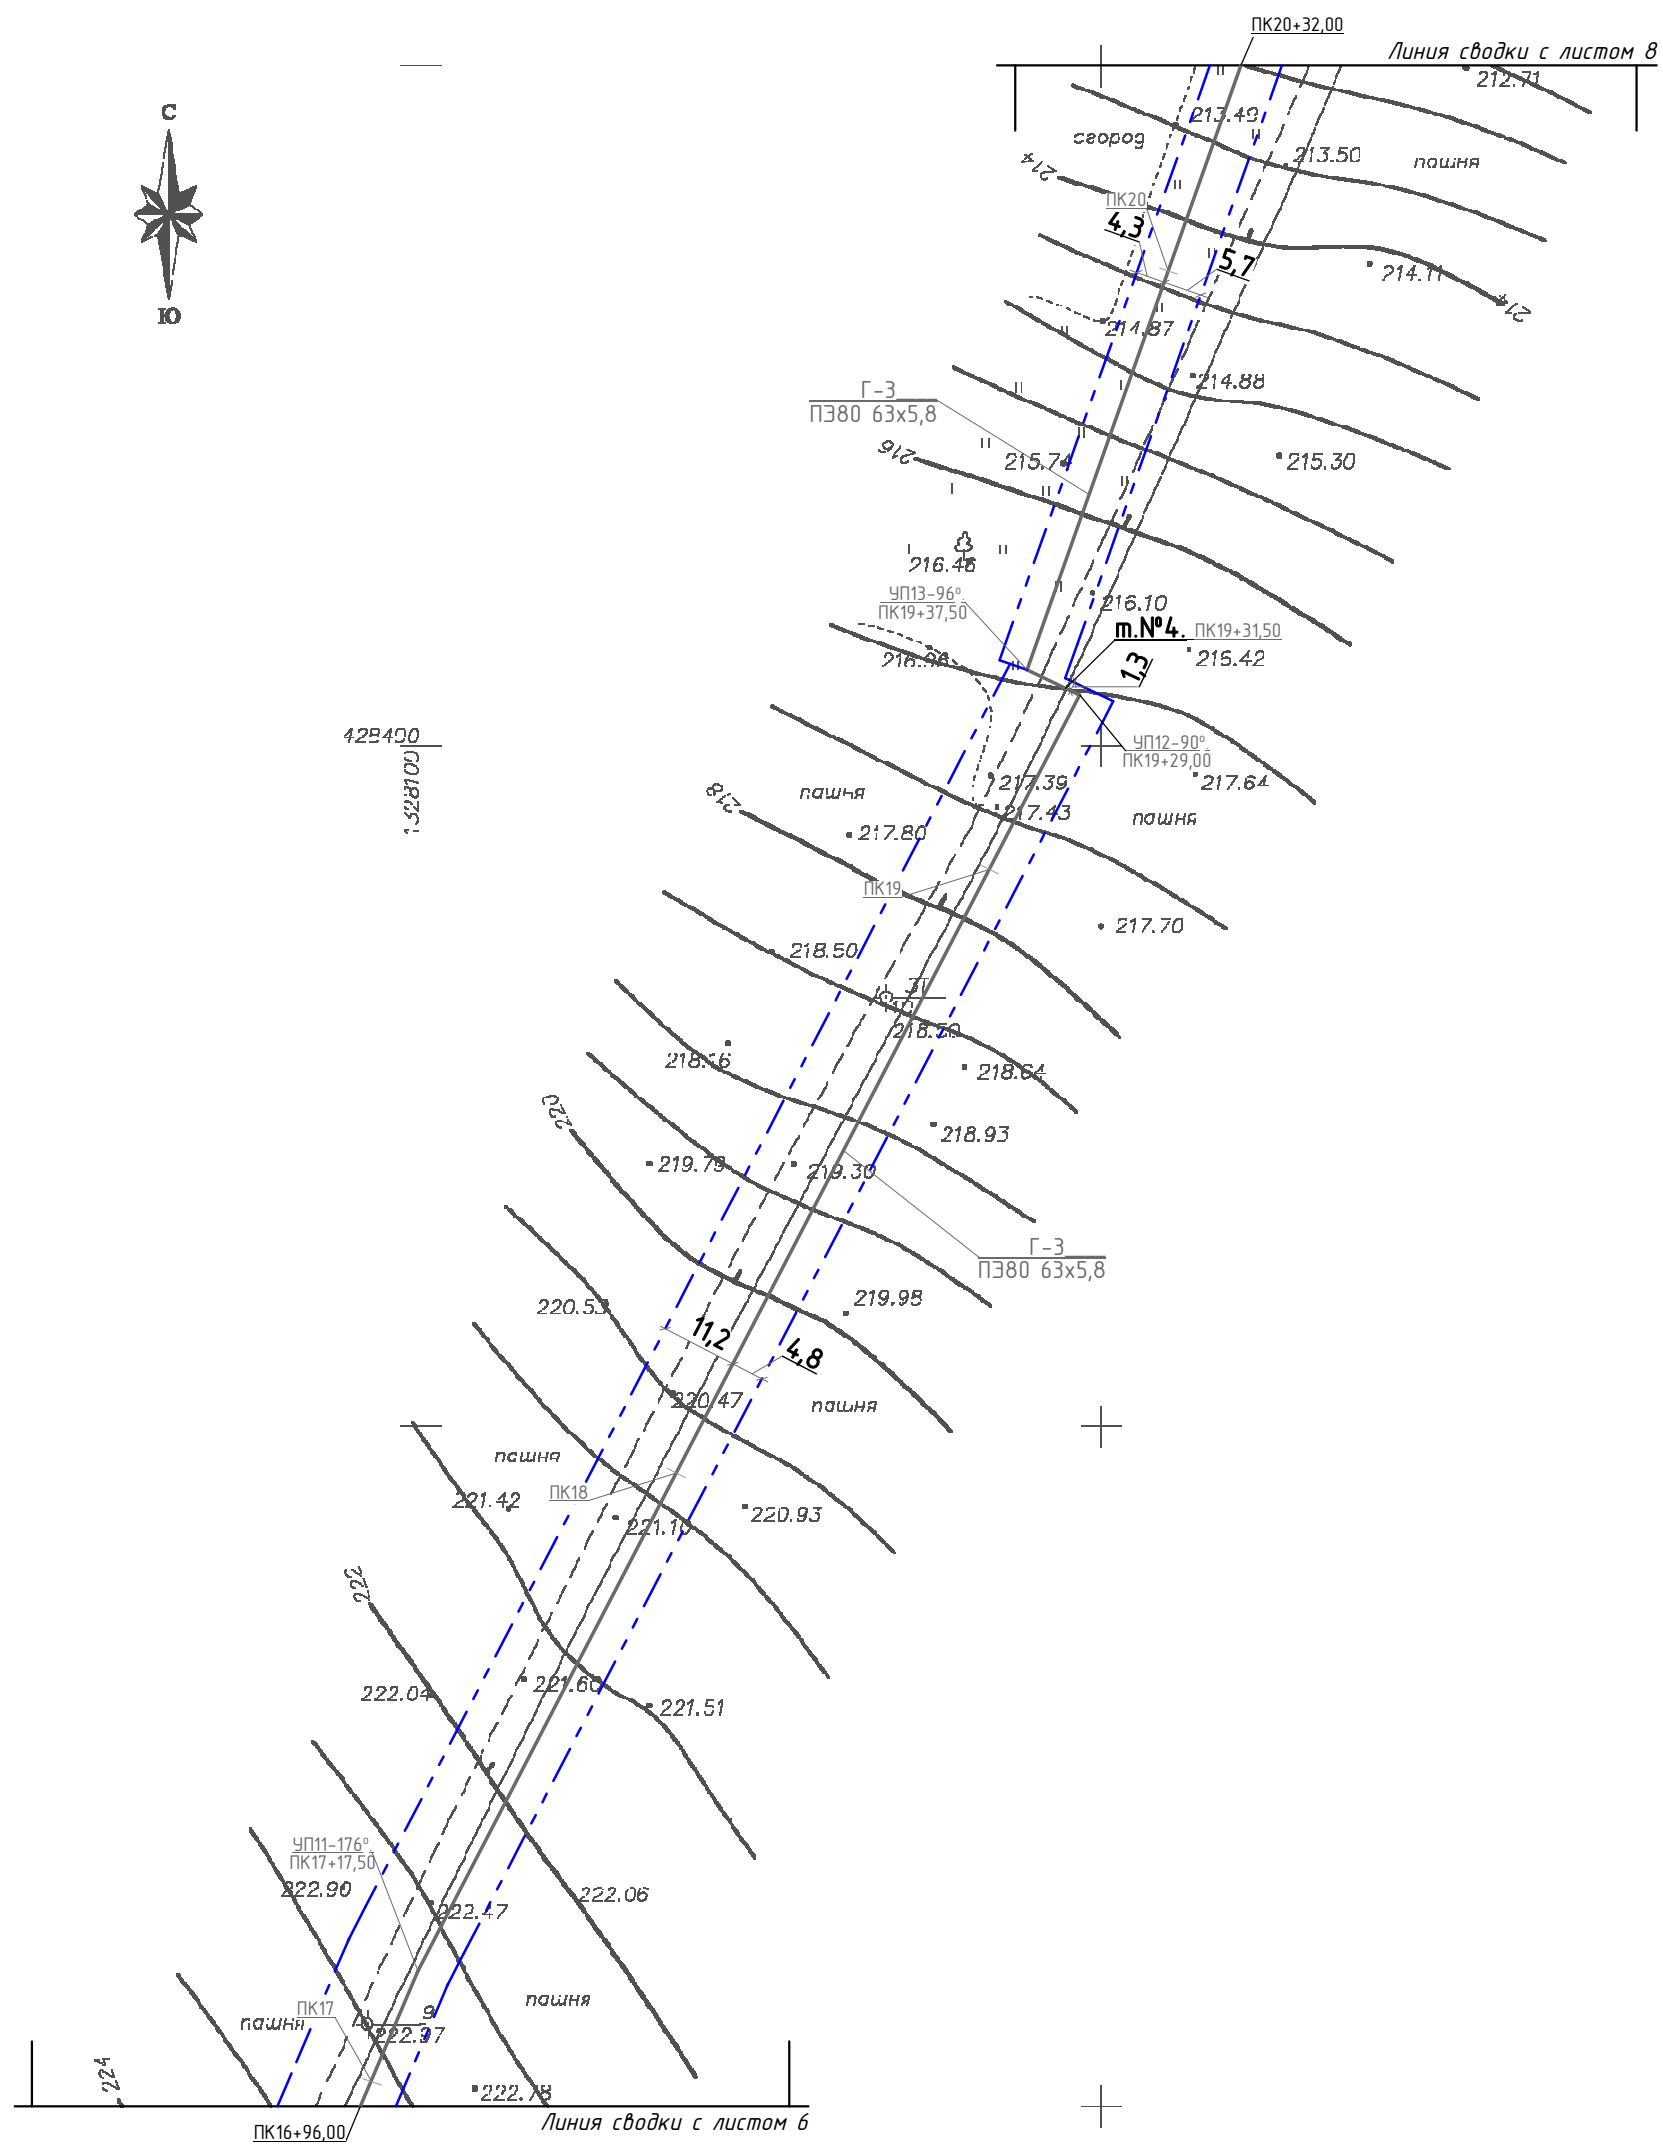

- Примечание:**
- Трасса газопровода высокого давления (Г-3) от ПК16+96,00 до м.№4 (ПК19+31,50), L=235,5м, проходит по рекультивируемым землям сельхоз. назначения (пашня). Ширина полосы отвода 16,0м;
 - Трасса газопровода высокого давления от м.№4 (ПК19+31,50) до ПК20+32,00, L=100,5м, проходит по нереккультивируемым землям (земли населенных пунктов) – ширина полосы отвода 10,0м.
- Условные обозначения:**
- Проектируемый газопровод;
 - - - Граница земельного участка, предназначенного для строительства и размещения линейного объекта;

						45/01-06.16			
						Проект планировки территории и проект межевания в его составе для установления границ земельных участков предназначенных для строительства и размещения линейного объекта: "Газопровод высокого и низкого давления к жилым домам д. Дунайка и д. Новосергиевка Титовского сельсовета Щигровского района Курской области".			
Изм.	Кол.	Лист	№Док.	Подп.	Дата	Проект планировки территории для линейного объекта. Материалы по обоснованию.	Стадия	Лист	Листов
Разработал		Лашенко			07.16.		П	7	
Проверил		Шишкин			07.16.				
Н. Контр.		Лукин			07.16.	Схема использования территории под строительство газопровода (Г-3) от ПК16+96,00 до ПК20+32,00, М 1:1000,	ИП Шишкин С.А. Регистрационный номер СРО: СРО-П-089-15122009 Свидетельство №П-089-24.092009-005/3		

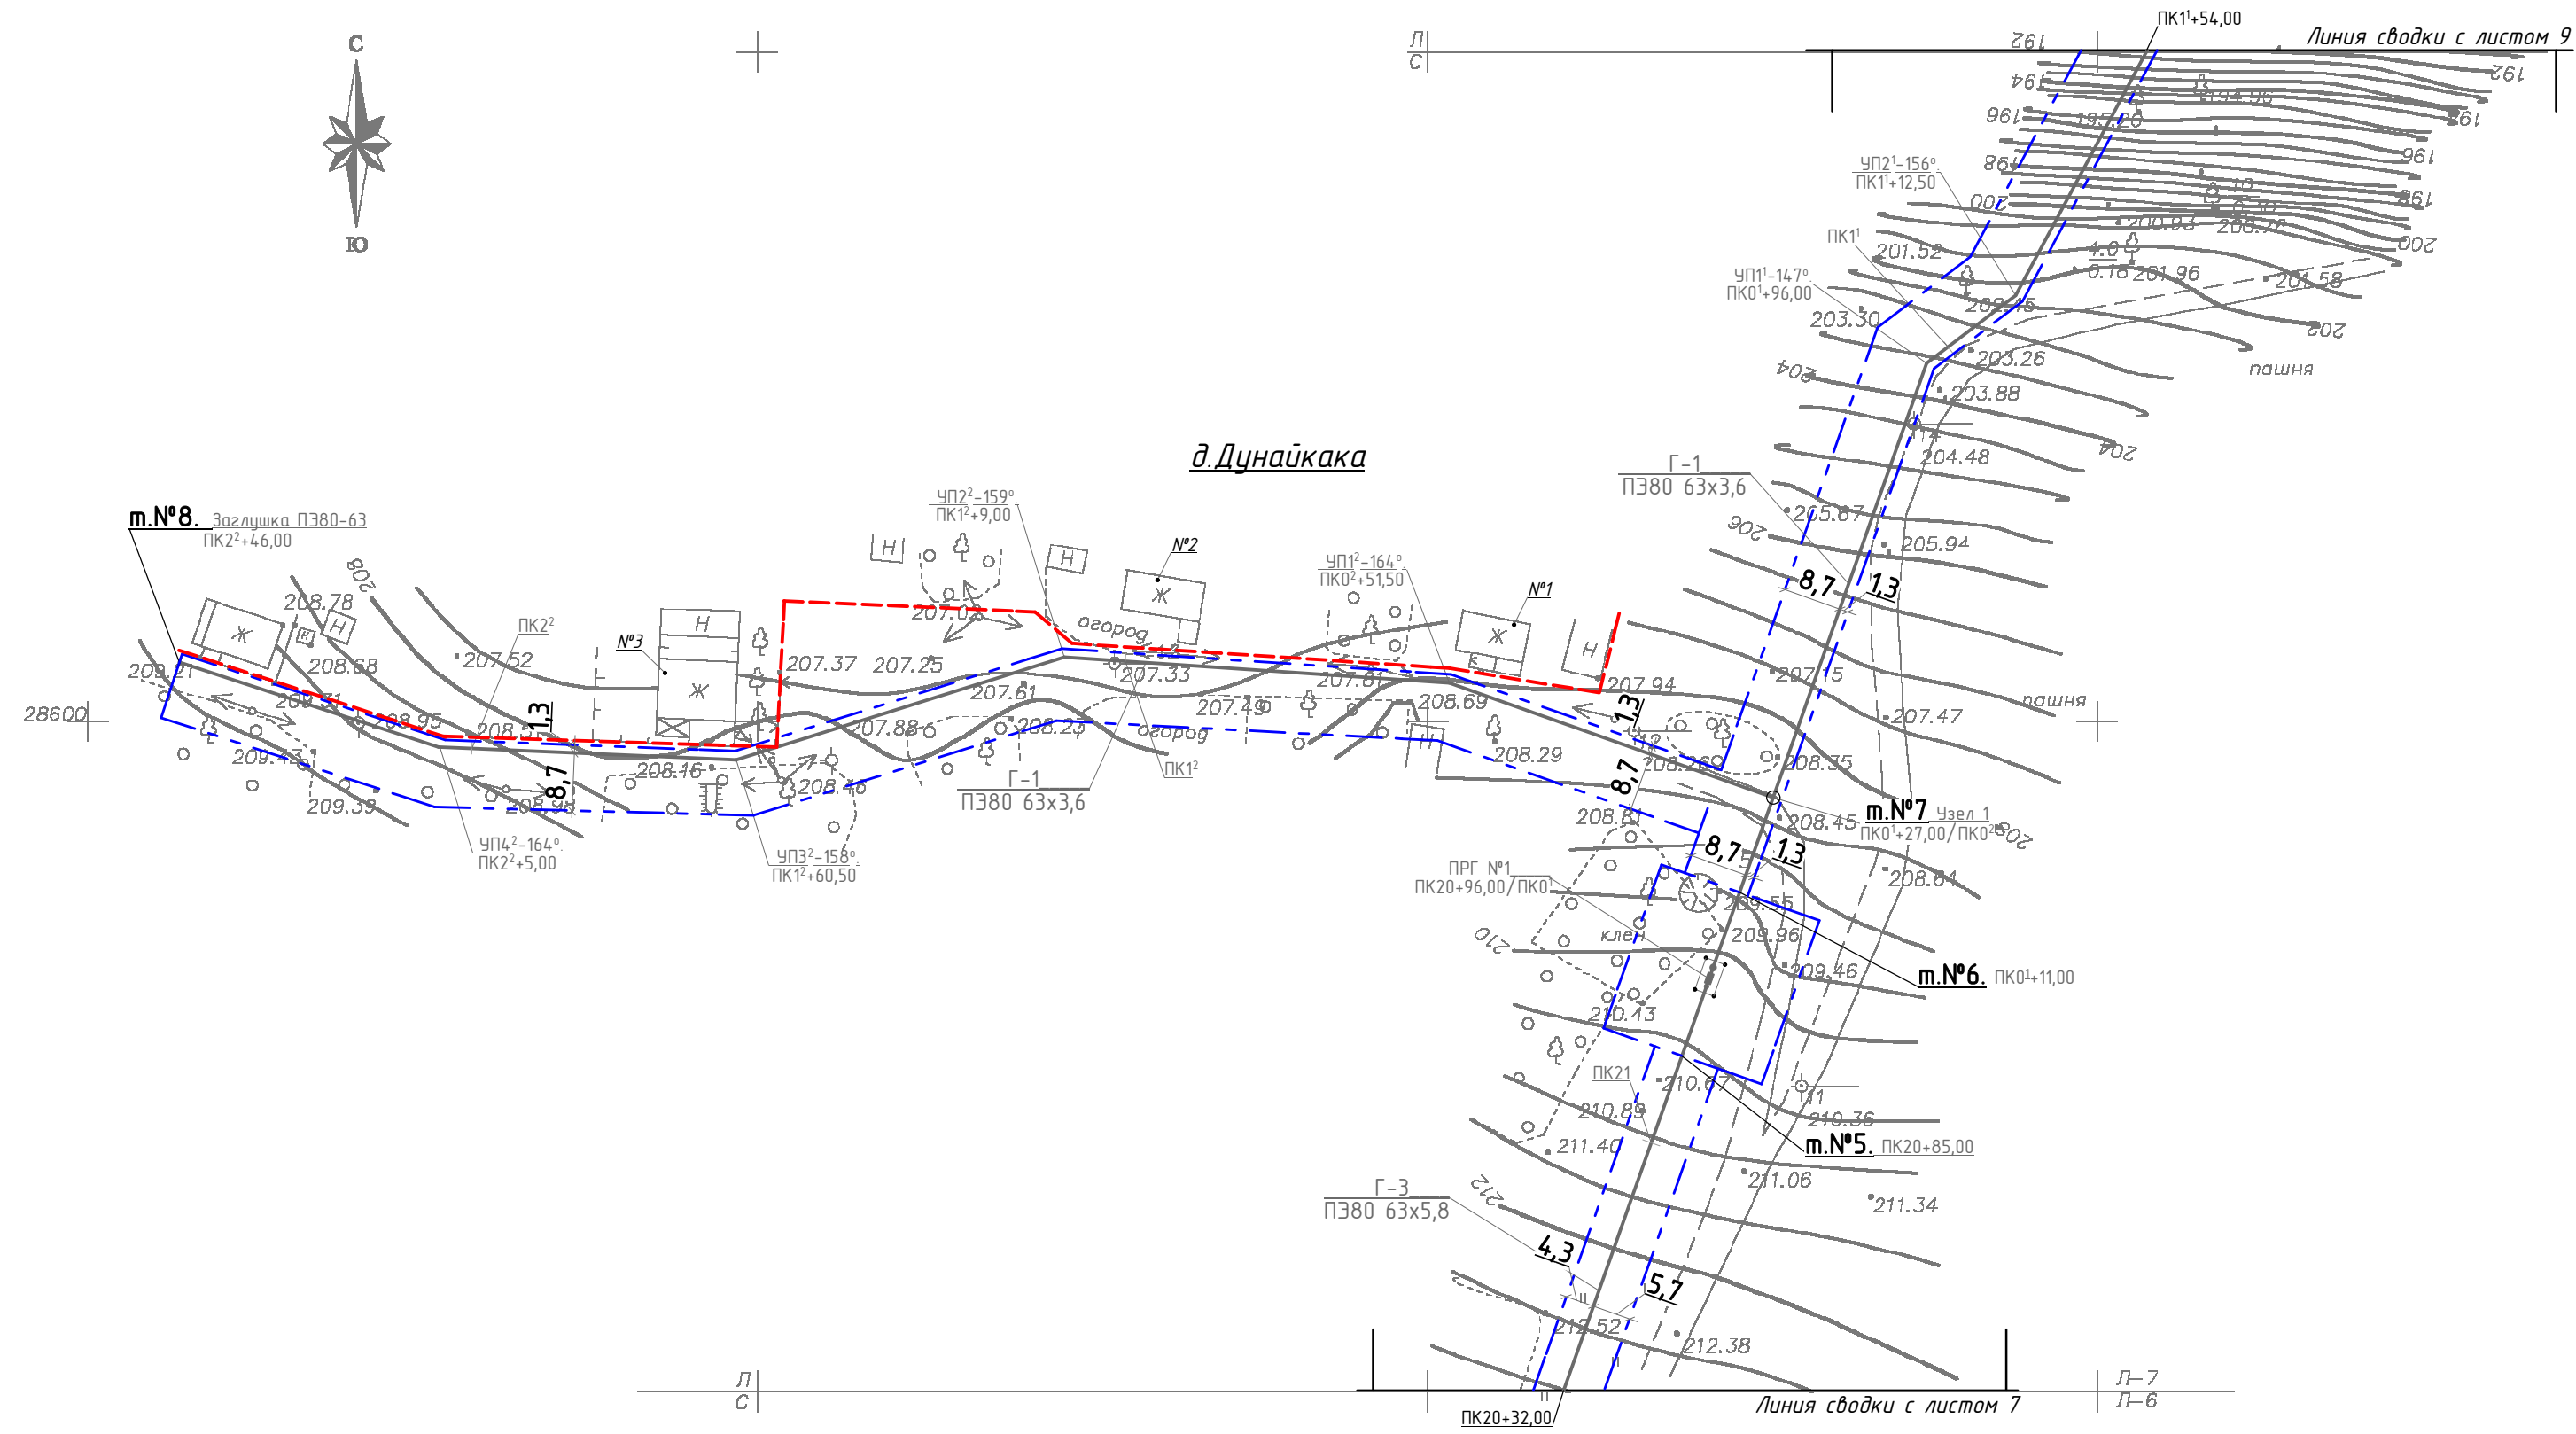


Примечание:

- Трасса газопровода высокого давления от ПК20+32,00, до т.№5 (ПК20+85,00) L=53,0м, проходит по нерекультивируемым землям (земли населенных пунктов). Ширина полосы отвода 10,0м.
- Граница земельного участка от т.№5 (ПК20+85,00) до т.№6 (ПК0+11,00), 23,0х25,0м, предназначенного для строительства и размещения ПРГ №1 - 10м. от ограждения ПРГ - земли населенных пунктов.
- Трасса газопровода низкого давления от т.№6 (ПК0+11,00) до ПК1+54,00 и до т.№7 (ПК0+27,00) до т.№8 (ПК2+46,00), L=389,0м, проходит по нерекультивируемым землям (земли населенных пунктов). Ширина полосы отвода - 10,0м.
- Координаты красной линии совпадают с координатами границы земельного участка, предназначенного для строительства и размещения линейного объекта.

Условные обозначения:

- Проектируемый газопровод;
- - - Граница земельного участка, предназначенного для строительства и размещения линейного объекта;
- - - Красные линии.

						45/01-06.16			
						Проект планировки территории и проект межевания в его составе для установления границ земельных участков предназначенных для строительства и размещения линейного объекта: "Газопровод высокого и низкого давления к жилым домам д. Дунайка и д. Новосергиевка Титовского сельсовета Щигровского района Курской области".			
Изм.	Кол.	Лист	№Док.	Подп.	Дата	Проект планировки территории для линейного объекта. Материалы по обоснованию.	Стадия	Лист	Листов
Разработал	Лашенко				07.16.		П	8	
Проверил	Шишкин				07.16.				
Н. Контр.	Лукин				07.16.				
						Схема использования территории под строительство газопровода: (Г-3) ПК20+32,00...ПК20+96,00, (Г-1) ПК0+...ПК1+54,00, ПК0+...ПК2+46,00. М 1:1000, с указанием красных линий			
						ИП Шишкин С.А. Регистрационный номер СРО: СРО-П-089-15122009 Свидетельство №П-089-24092009-005/3			

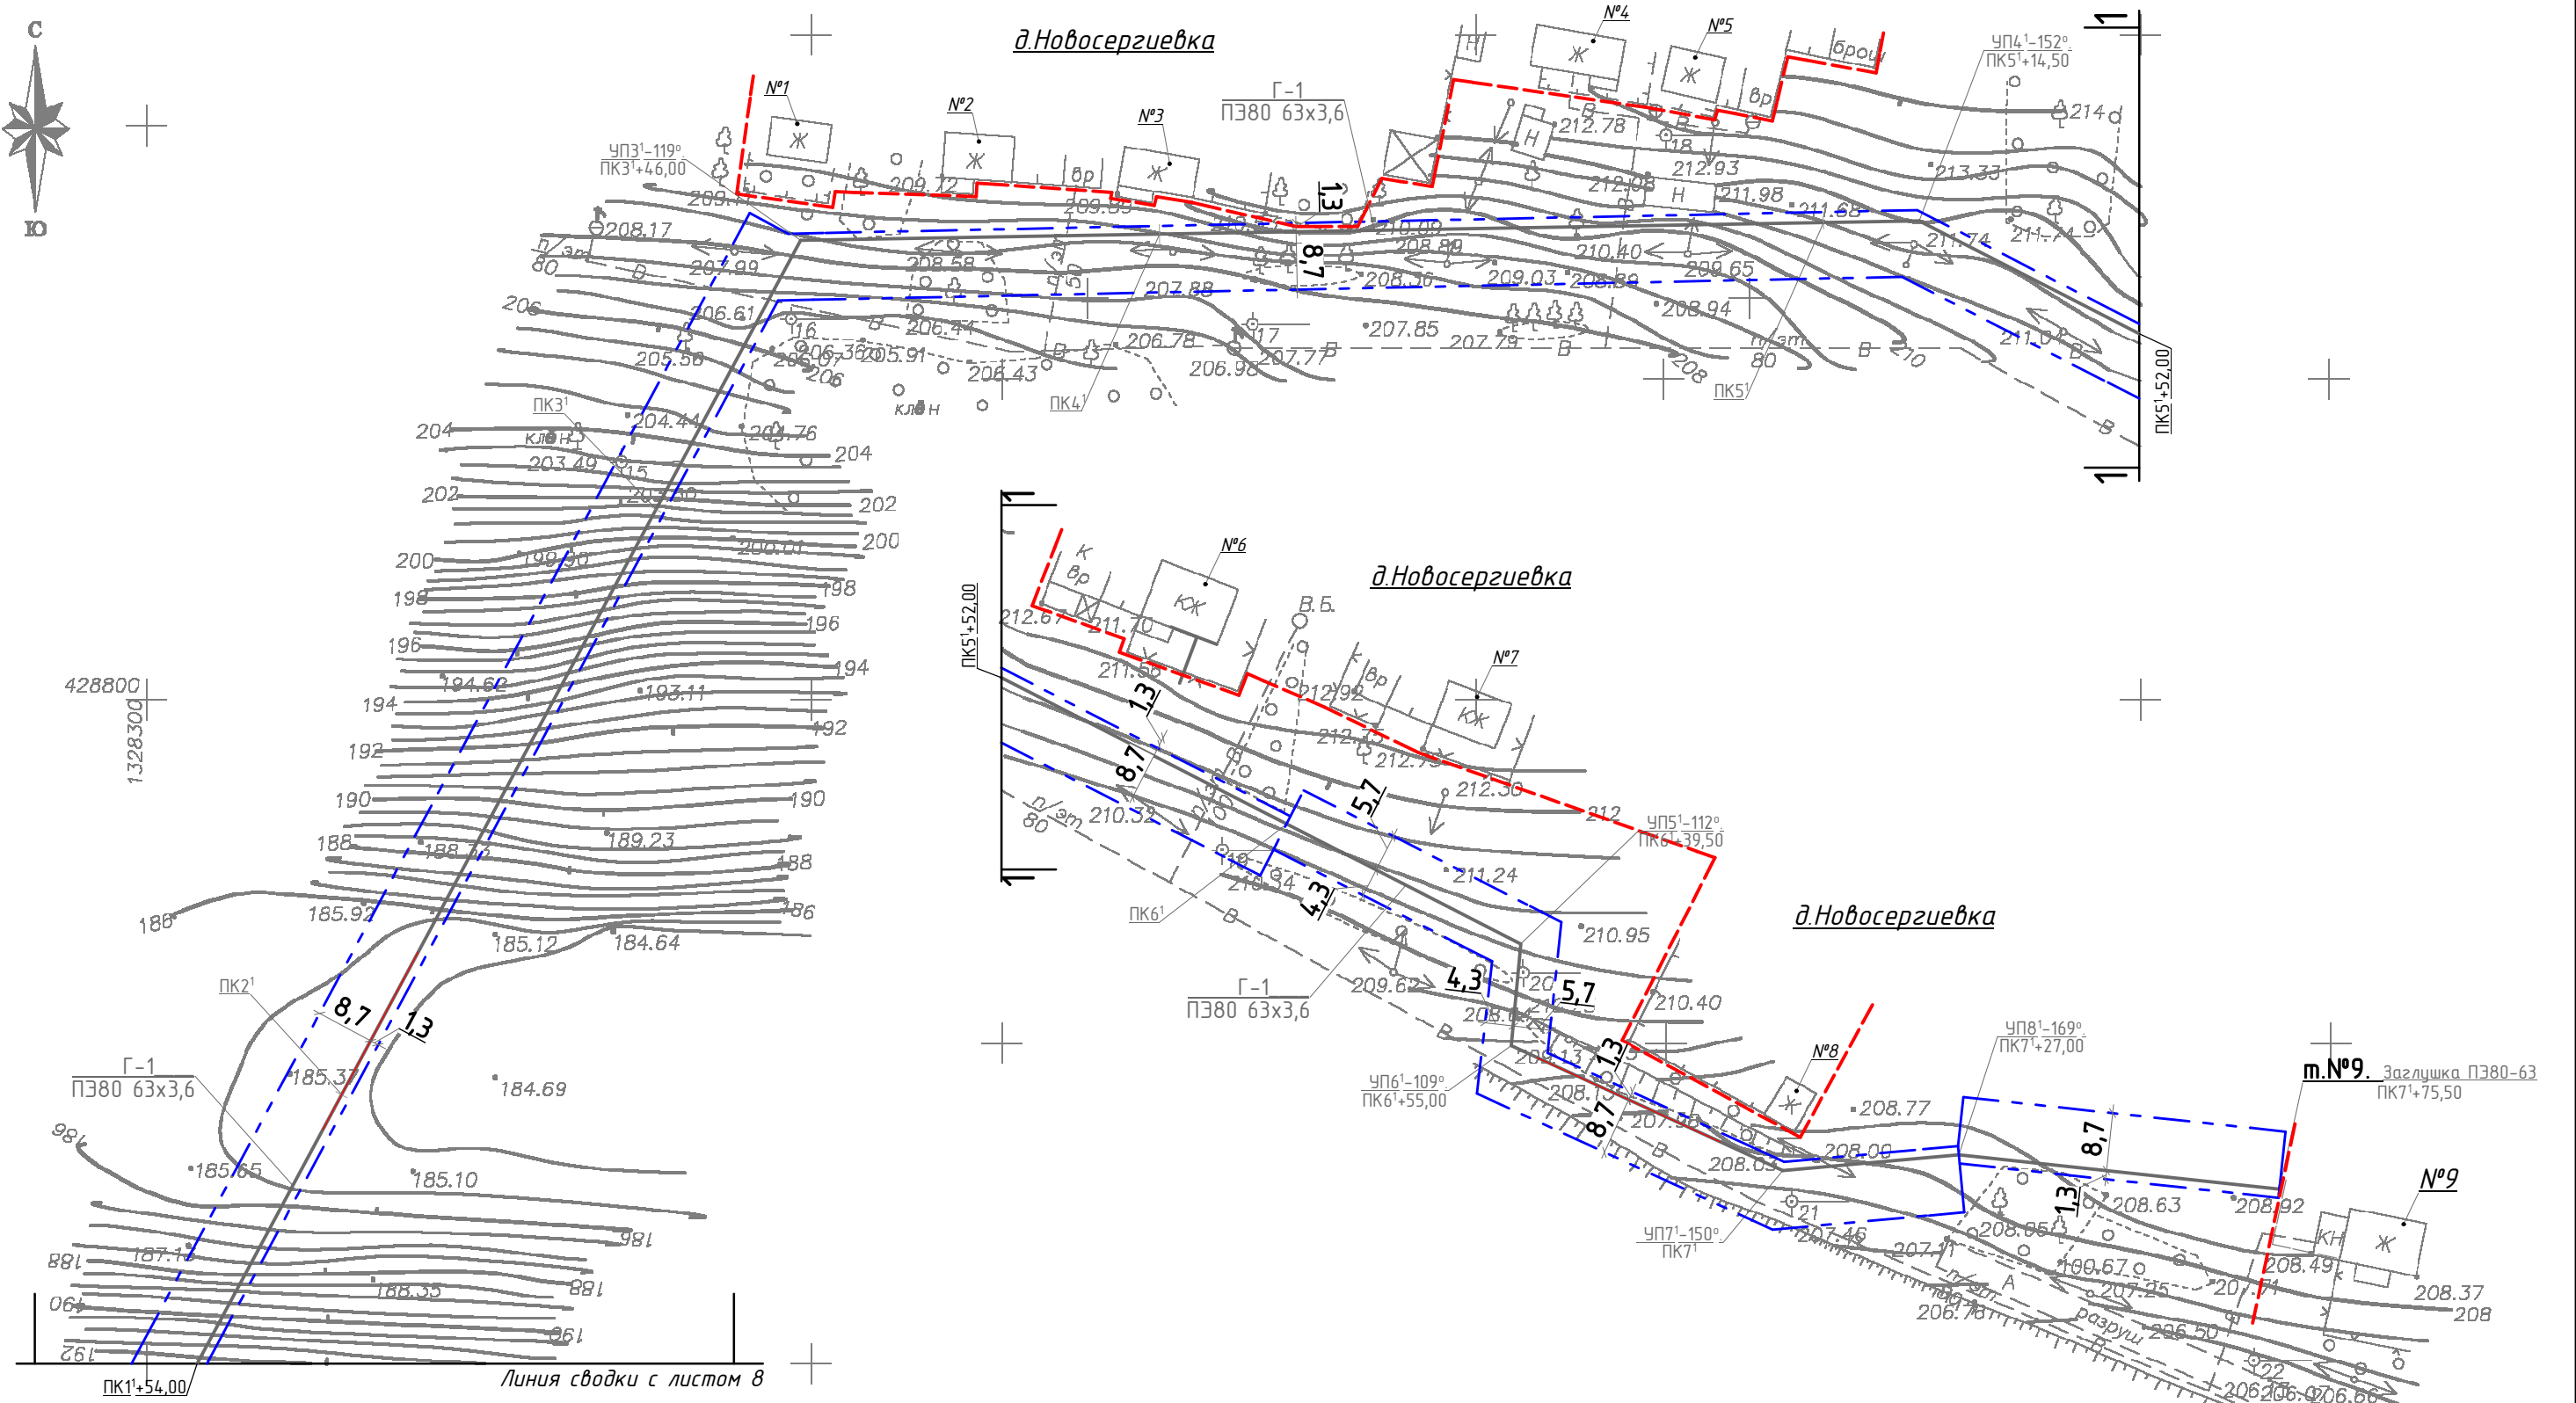

Примечание:

- Трасса газопровода низкого давления от ПК1'+54,00 до м.№9 (ПК7'+75,50), L=621,5м, проходит по нерекультивируемым землям (земли населенных пунктов). Ширина полосы отвода - 10,0м.
- Координаты красной линии совпадают с координатами границы земельного участка, предназначенного для строительства и размещения линейного объекта.

Условные обозначения:

- Проектируемый газопровод;
- - - Граница земельного участка, предназначенного для строительства и размещения линейного объекта;
- Красные линии.

						45/01-06.16			
						Проект планировки территории и проект межевания в его составе для установления границ земельных участков предназначенных для строительства и размещения линейного объекта: "Газопровод высокого и низкого давления к жилым домам д. Дунайка и д. Новосергиевка Титовского сельсовета Щигровского района Курской области".			
Изм.	Кол.	Лист	№Док.	Подп.	Дата	Проект планировки территории для линейного объекта. Материалы по обоснованию.	Стадия	Лист	Листов
Разработал	Лашенко				07.16.		П	9	
Проверил	Шишкин				07.16.				
Н. Контр.	Лукин				07.16.	Схема использования территории под строительство газопровода (Г-1) ПК1'+54,00...ПК7'+75,50 М 1:1000, с указанием красных линий	ИП Шишкин С.А. Регистрационный номер СРО: СРО-П-089-15122009 Свидетельство №П-089-24092009-005/3		

Схема полосы временного отвода на участках строительства для нерекультивируемых земель.

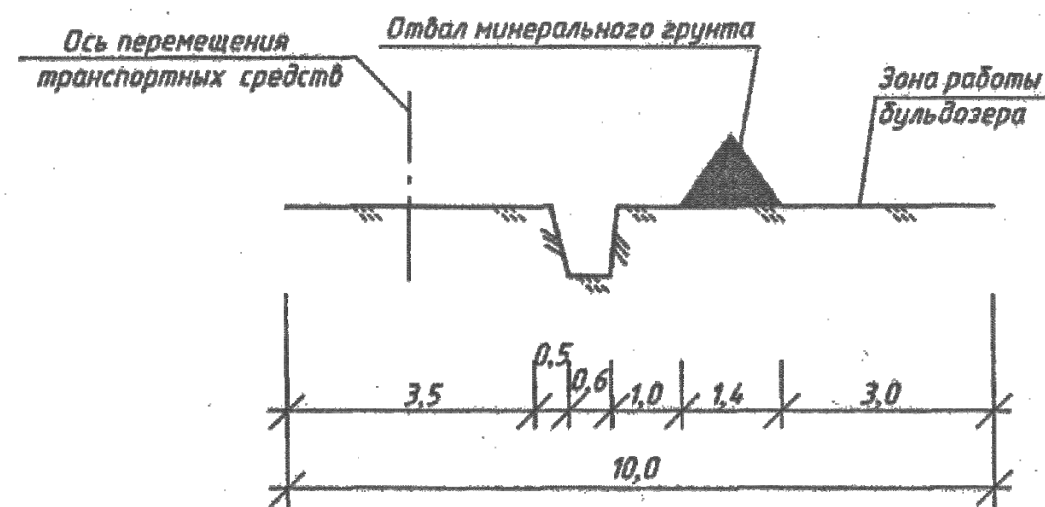


Схема полосы временного отвода на участках строительства для рекультивируемых земель.


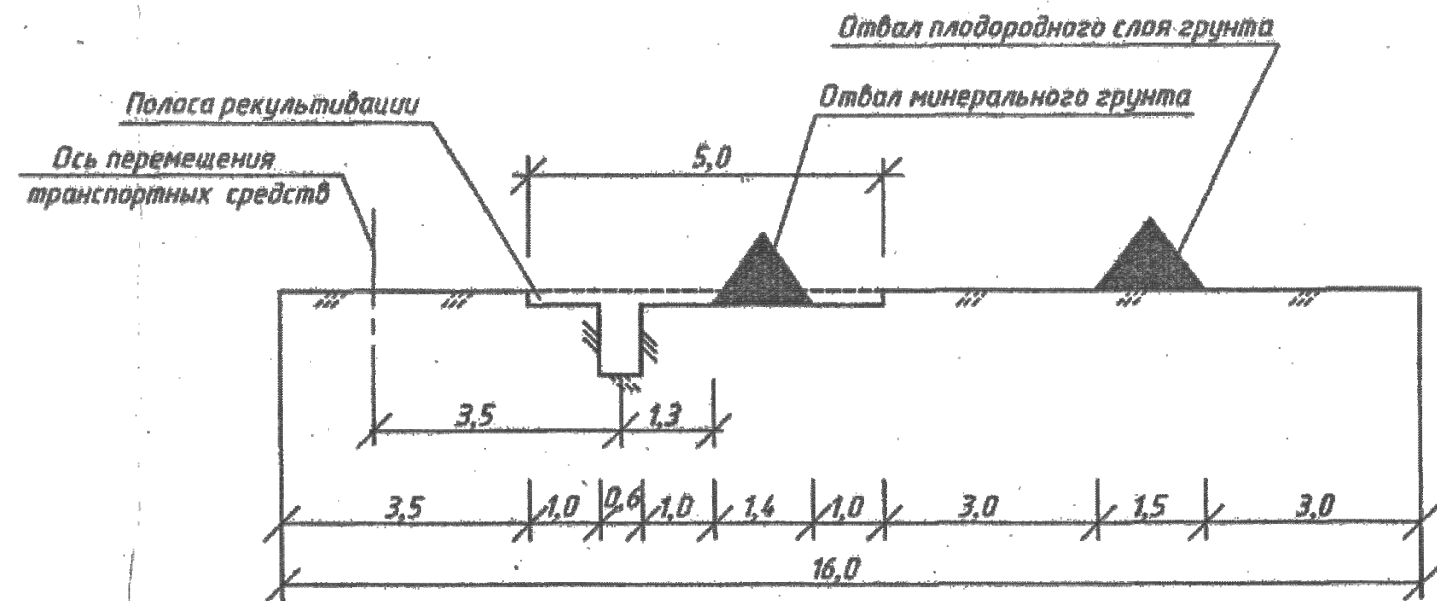


Схема полосы временного отвода на участках строительства для нерекультивируемых земель.

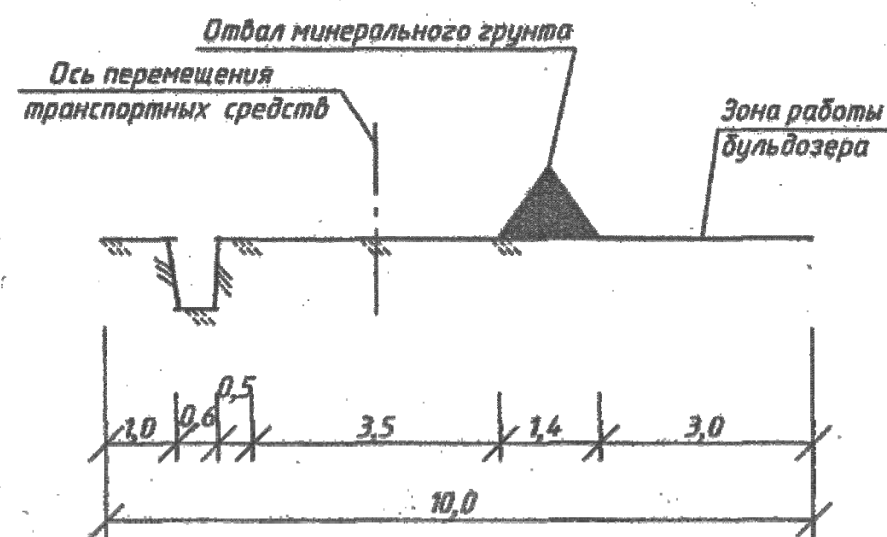

						45/01-06.16			
						Проект планировки территории и проект межевания в его составе для установления границ земельных участков предназначенных для строительства и размещения линейного объекта: "Газопровод высокого и низкого давления к жилым домам д. Дунайка и д. Новосергиевка Титовского сельсовета Щигровского района Курской области".			
Изм.	Кол.	Лист	№ Док.	Подп.	Дата	Проект планировки территории для линейного объекта. Материалы по обоснованию.	Стадия	Лист	Листов
Разработал		Лашенко			07.16.		П	10	
Проверил		Шишкин			07.16.				
Н. Контр.		Лукин			07.16.	Схема инженерной подготовки территории	ИП Шишкин С.А. Регистрационный номер СРО: СРО-П-089-15122009 Свидетельство №П-089-24.09.2009-005/3		